


HANVERKAREGATAN 15 A & B


NORMALPLAN GATHUS skala 1:100

HENRIK SMITHS VÄG

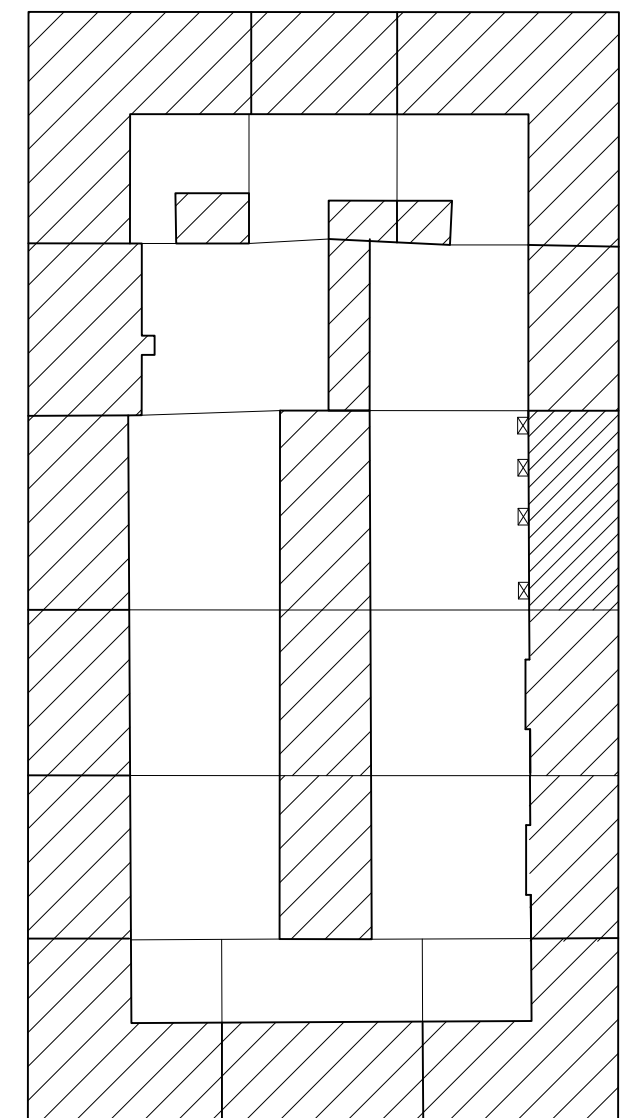


HANTVERKAREGATAN

BET	ANT	ÄNDRINGEN AVSER	DATUM	SIGN
BYGGLOVSRITNING				
		Balcona		
BALCONA AB HARPSUNDSV. 166 124 59 BANDHAGEN		www.balcona.se info@balcona.se 08-669 09 00		
		NACKA BYGG & DESIGN		
		www.nbod.se		
UPPDRAG NR	RITAD/KONSTR AV			
2599	TOMAS BERGSTRAND			
DATUM	E-POST			
2011-10-25	TOMAS@BALCONA.SE			
KV ANDREELUND 16 BALKONGER & DÖRRAR NORMALPLAN GATHUS				
SKALA	HALVSKALA	RITNINGENS NUMMER	REV	
1:100		A-2599-1		

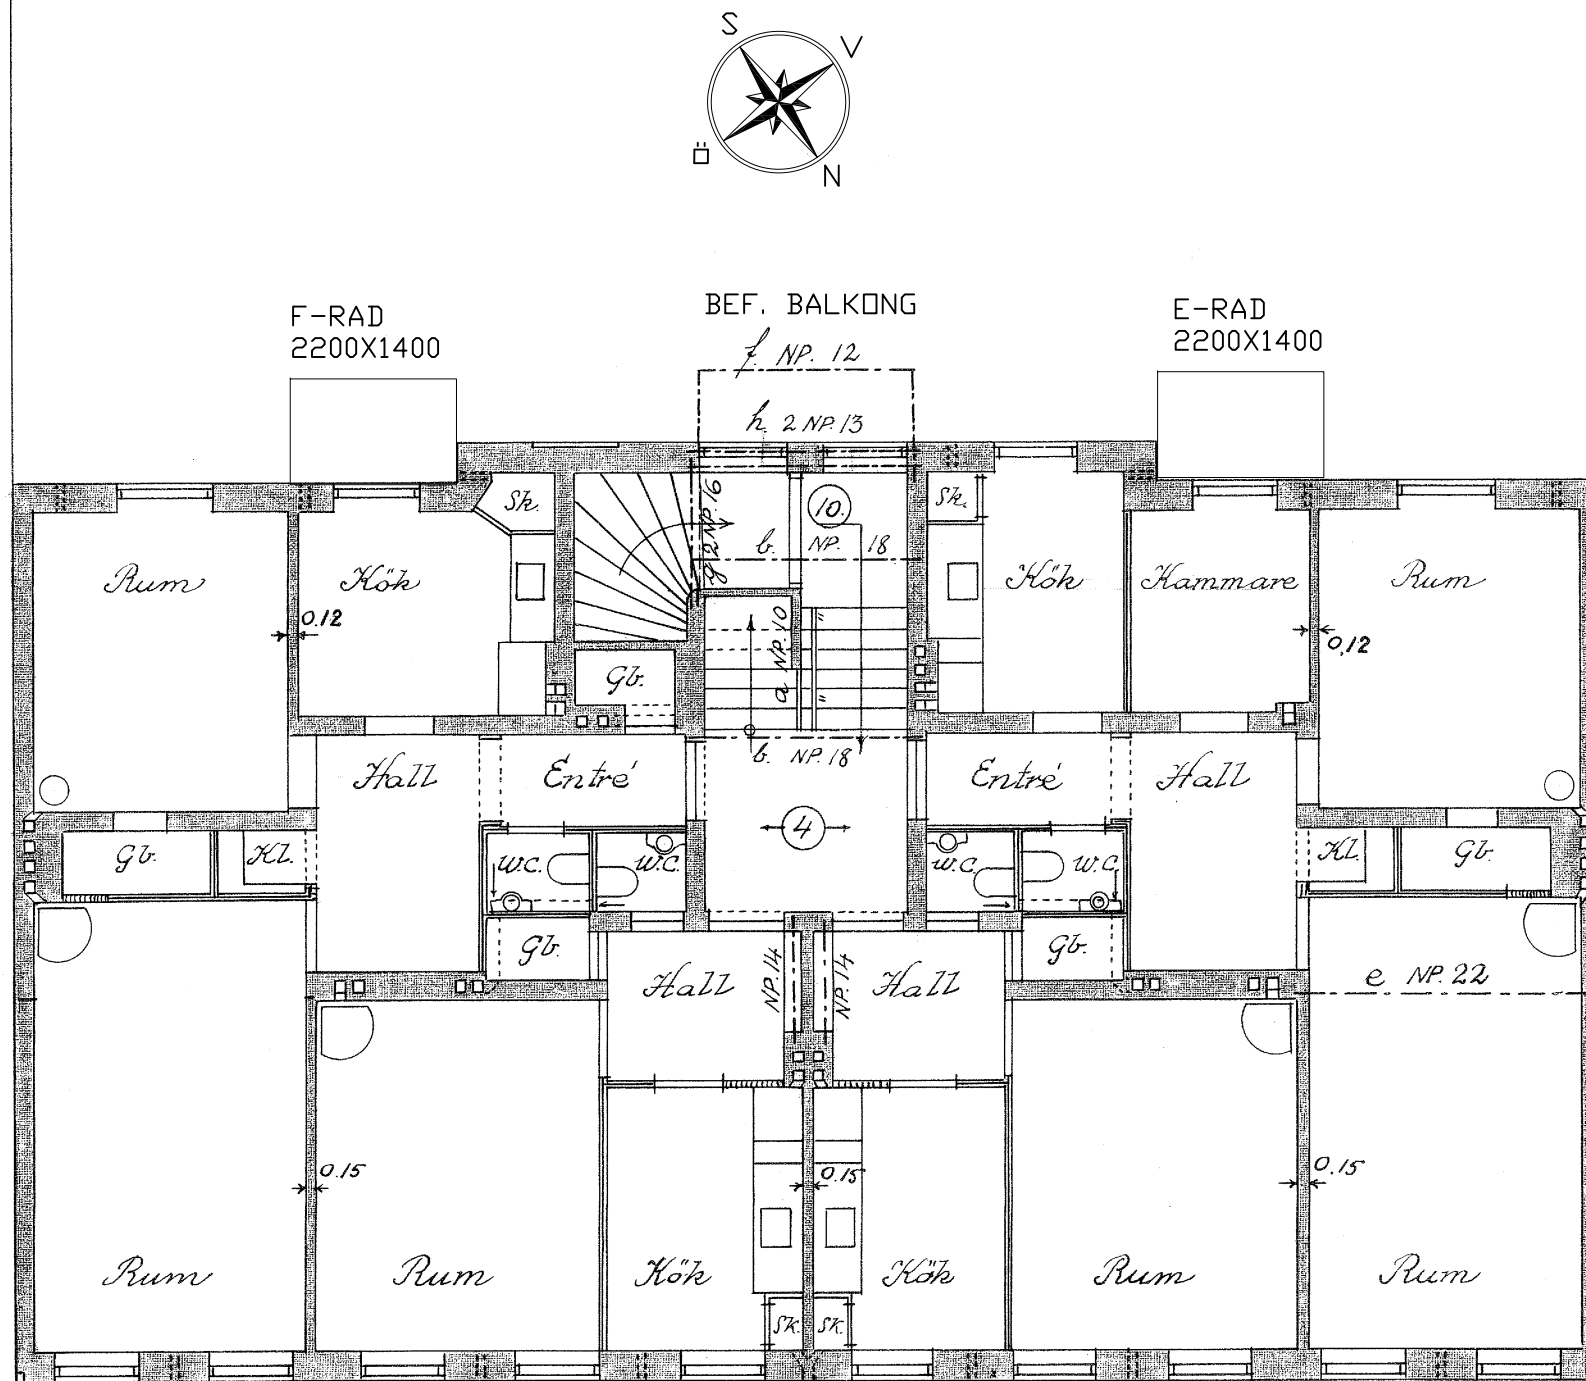

HANVERKAREGATAN 17

HENRIK SMITHS VÄG

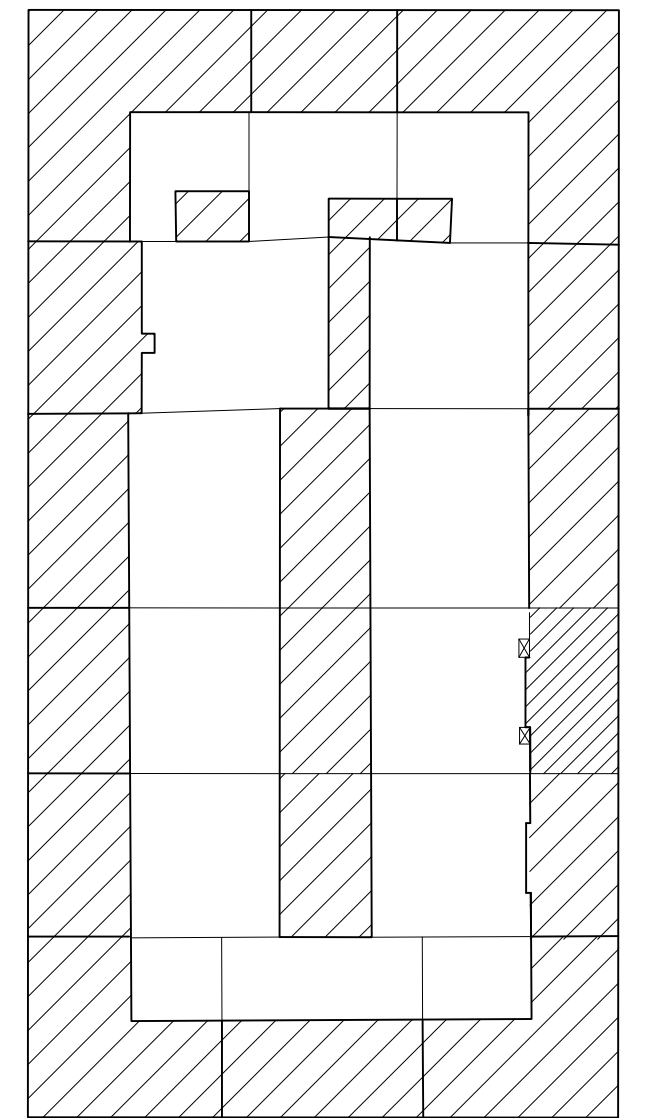

SITUATIONSPLAN ANDREELUND 1:1000

BET	ANT	ÄNDRINGEN AVSER	DATUM	SIGN
-----	-----	-----------------	-------	------

BYGGLOVSRITNING



BALCONA AB
HARPSUNDSV. 166
124 59 BANDHAGEN

www.balcona.se
info@balcona.se
08-669 09 00




NACKA BYGG & DESIGN
www.nbod.se


UPPDRAG NR 2599	RITAD/KONSTR AV TOMAS BERGSTRAND
--------------------	-------------------------------------

DATUM 2011-10-25	E-POST TOMAS@BALCONA.SE
---------------------	----------------------------

KV ANDREELUND 16
BALKONGER & DÖRRAR
NORMALPLAN GATHUS

SKALA 1:100	HALVSKALA	RITNINGENS NUMMER A-2599-2	REV
----------------	-----------	-------------------------------	-----

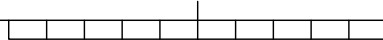


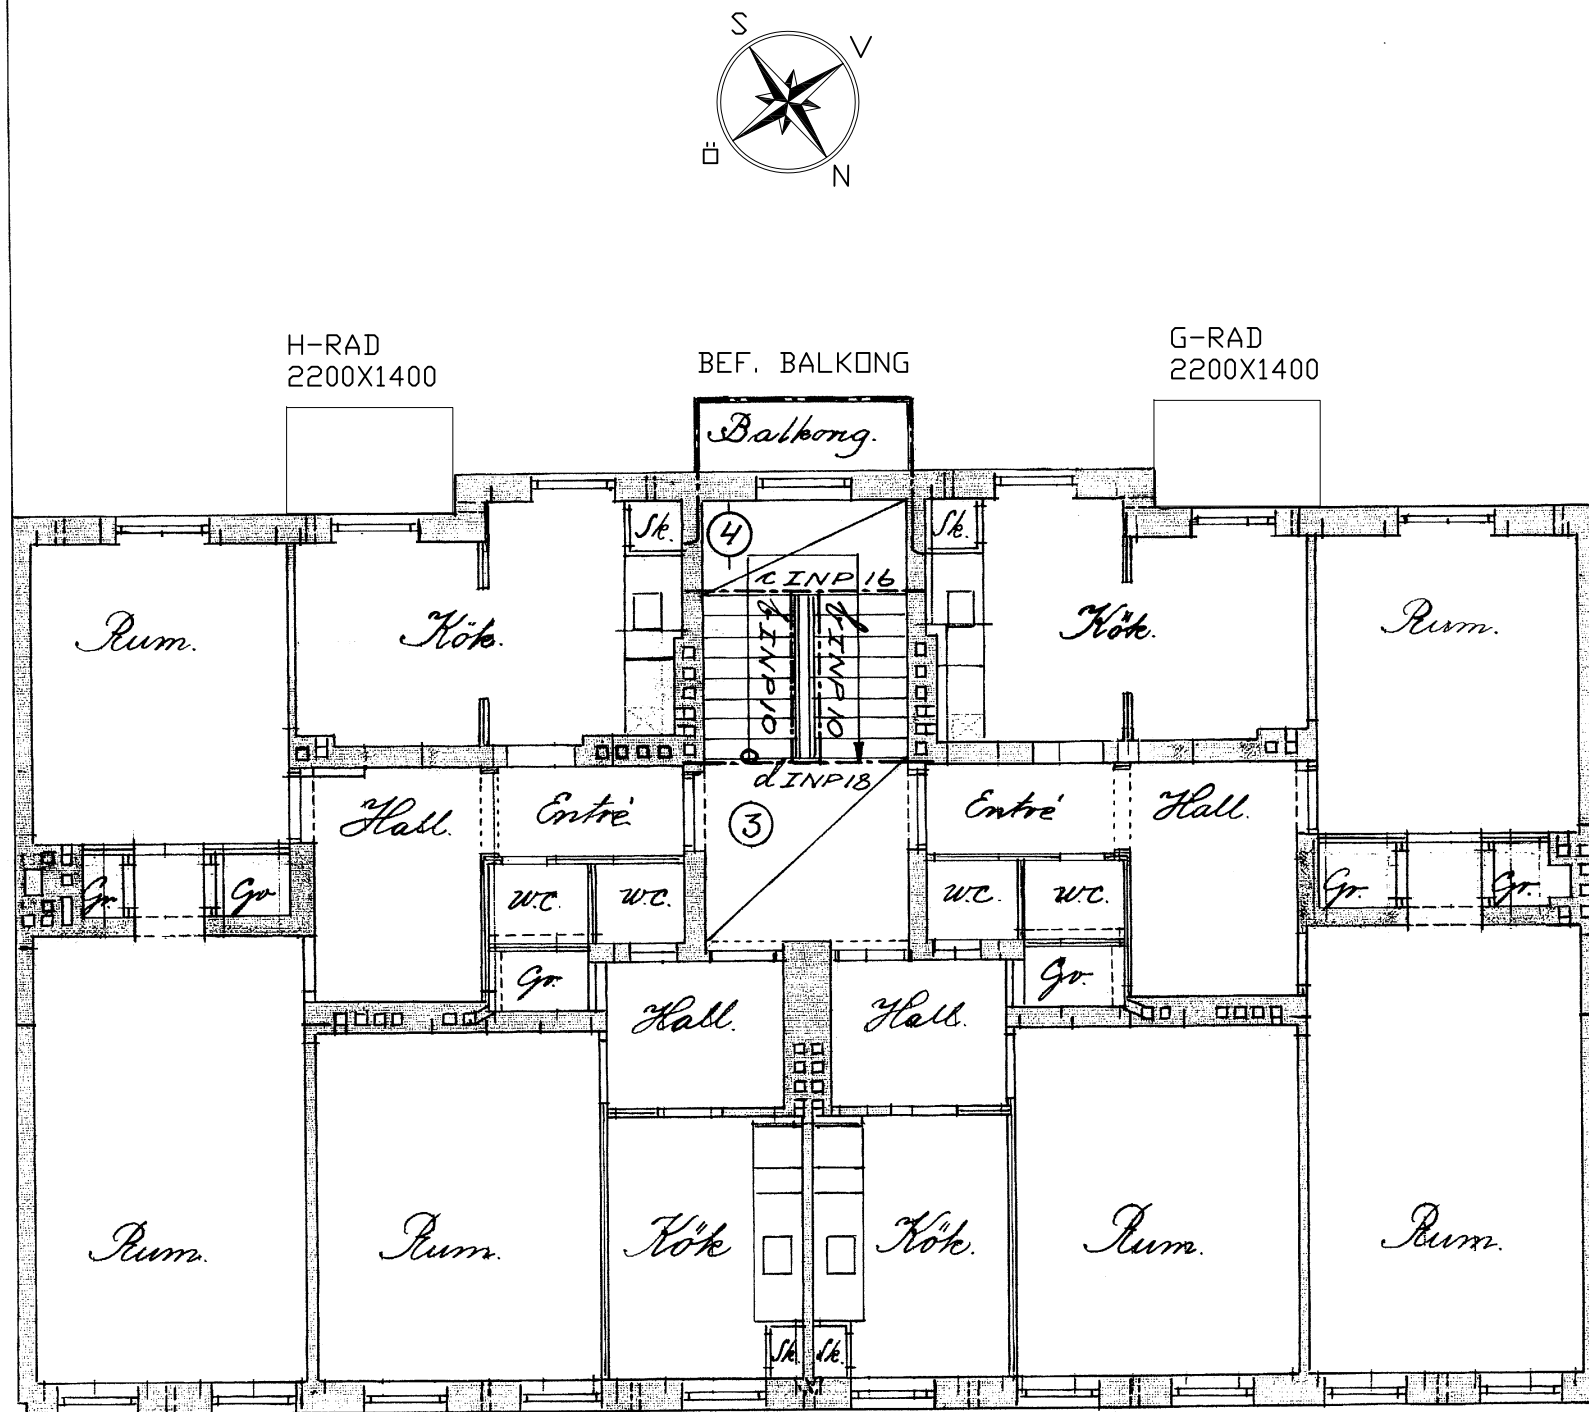

HANVERKAREGATAN 19

NORMALPLAN GATHUS skala 1:100

HENRIK SMITHS VÄG

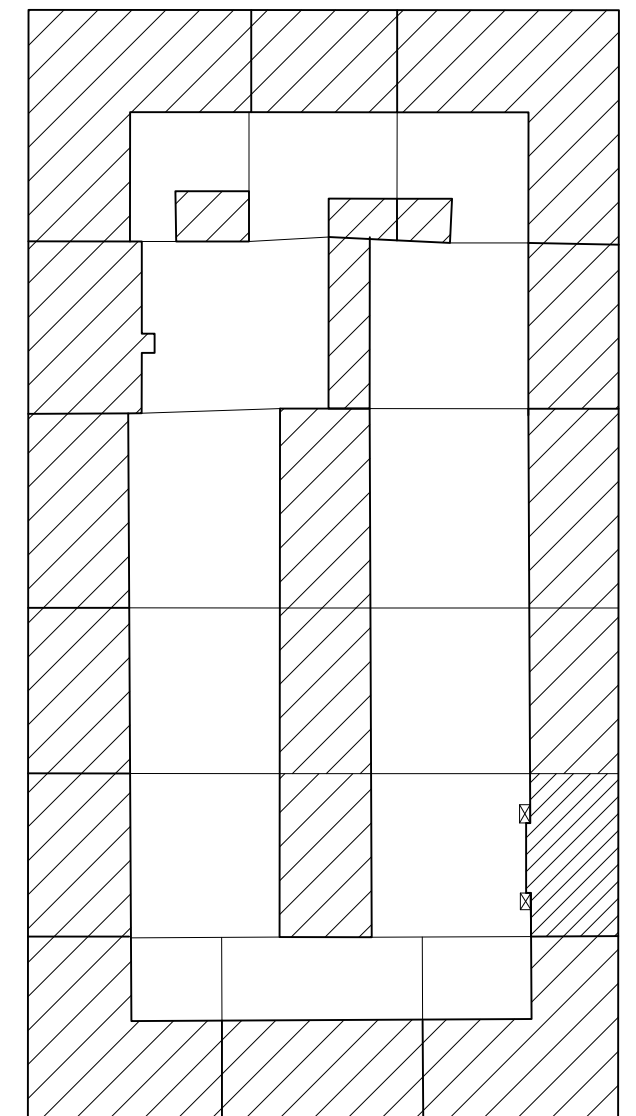

HANVERKAREGATAN

SITUATIONSPLAN ANDREELUND 1:1000

BET	ANT	ÄNDRINGEN AVSER	DATUM	SIGN
-----	-----	-----------------	-------	------

BYGGLOVSRITNING



BALCONA AB
 HARPSUNDSV. 166
 124 59 BANDHAGEN
 www.balcona.se
 info@balcona.se
 08-669 09 00




UPPDRAG NR 2599	RITAD/KONSTR AV TOMAS BERGSTRAND
DATUM 2011-10-25	E-POST TOMAS@BALCONA.SE

KV ANDREELUND 16
 BALKONGER & DÖRRAR
 NORMALPLAN GATHUS

SKALA 1:100	HALVSKALA	RITNINGENS NUMMER A-2599-3	REV
----------------	-----------	-------------------------------	-----

HANVERKAREGATAN 15 A & B GATHUS MOT GÄRD

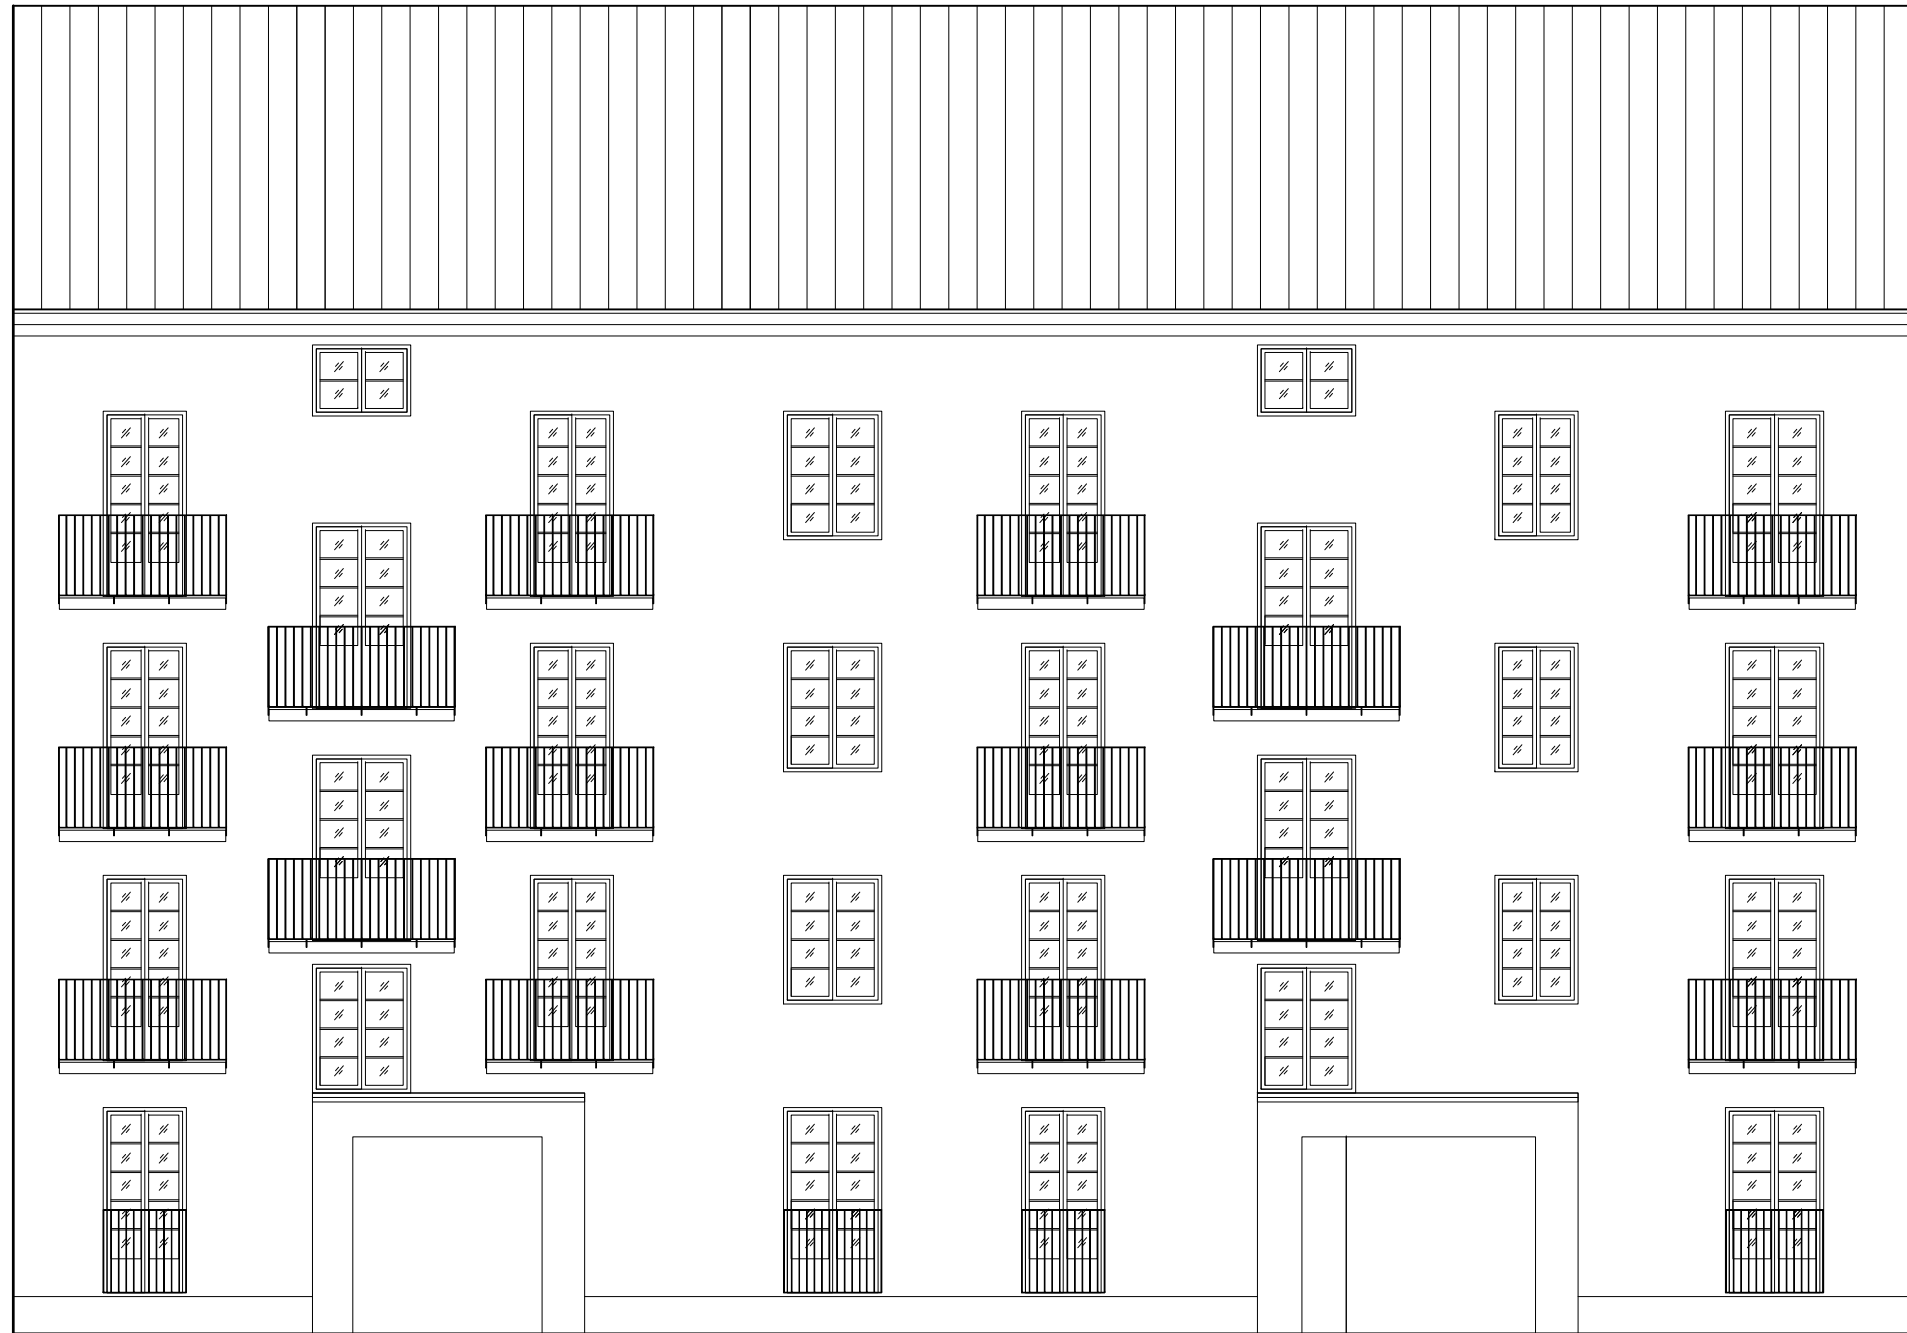

A-RAD
2200X1400
FRANSK DÖRR BV

B-RAD
2200X1400


FD I BV

C-RAD
2200X1400
FRANSK DÖRR BV

D-RAD
2200X1400
FD I BV

FASAD GATHUS skala 1:100

HENRIK SMITHS VÄG

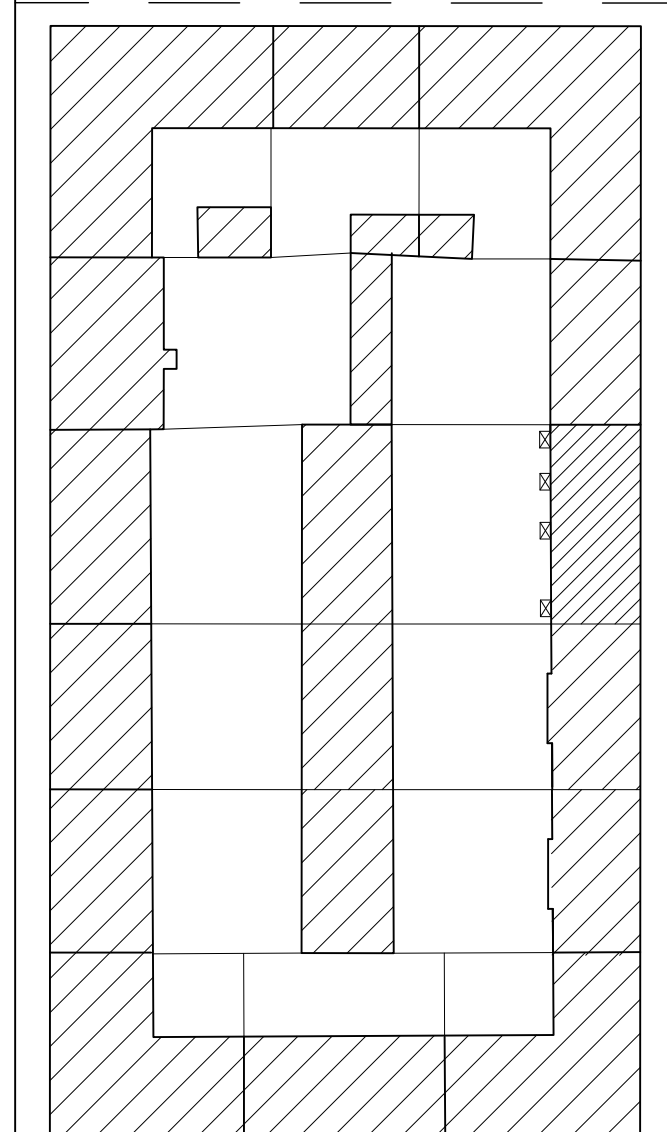

HANVERKAREGATAN

SITUATIONSPLAN ANDREELUND 1:1000

BET	ANT	ÄNDRINGEN AVSER	DATUM	SIGN
-----	-----	-----------------	-------	------

BYGGLOVSRITNING



BALCONA AB
HARPSUNDSV. 166
124 59 BANDHAGEN

www.balcona.se
info@balcona.se
08-669 09 00



UPPDRAG NR
2599

RITAD/KONSTR AV
TOMAS BERGSTRAND

DATUM
2011-10-25

E-POST
TOMAS@BALCONA.SE


KV ANDREELUND 16
BALKONGER & DÖRRAR
FASAD GATHUS

SKALA
1:100

HALVSKALA
RITNINGENS NUMMER
A-2599-4

REV

HANVERKAREGATAN 17 GATHUS MOT GÅRD

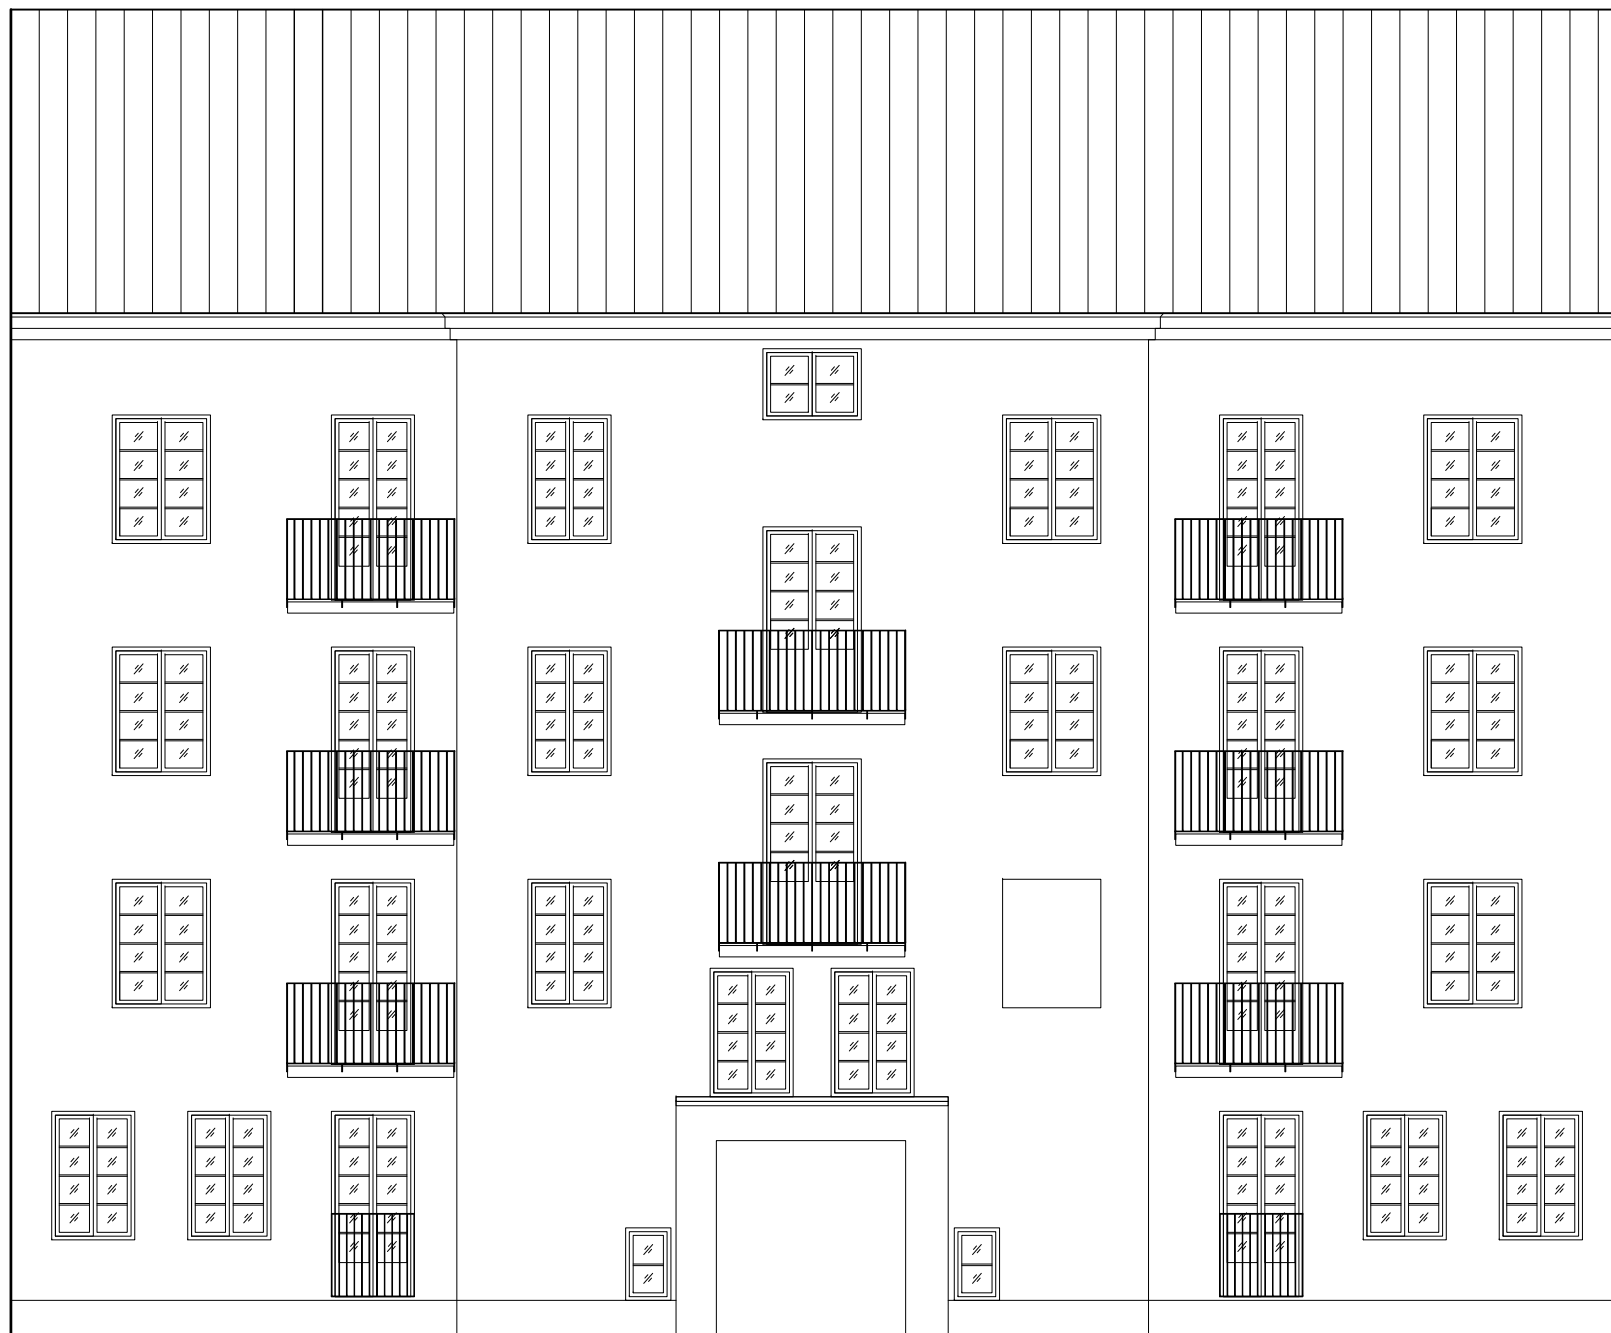


E-RAD
2200X1400
FRANSK DÖRR BV

F-RAD
2200X1400
FRANSK DÖRR BV

FASAD GATHUS skala 1:100

HENRIK SMITHS VÄG

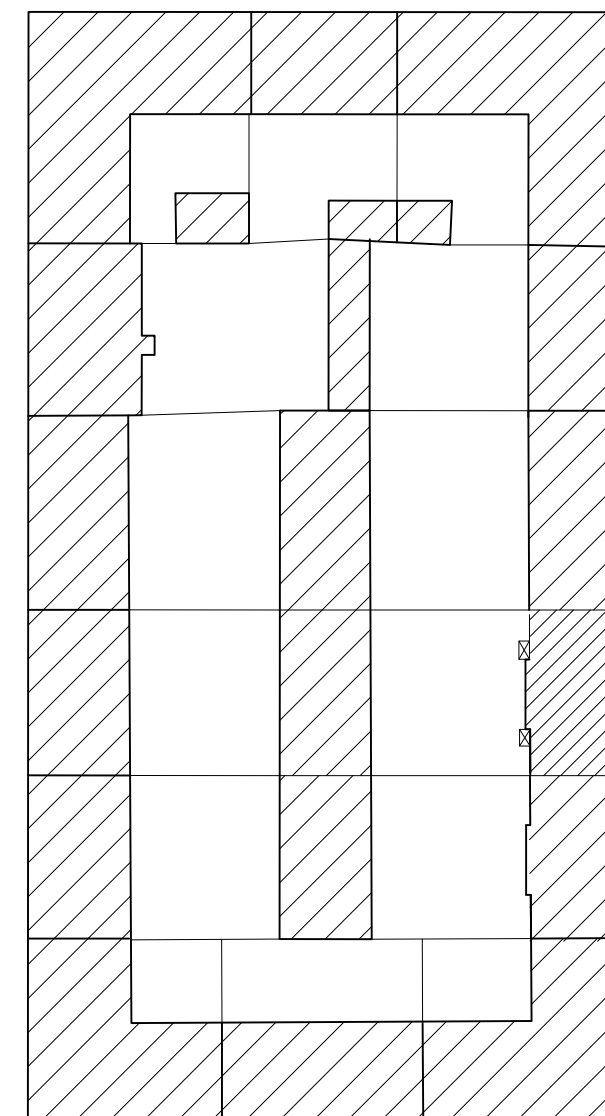

HANTVERKAREGATAN

SITUATIONSPLAN ANDREELUND 1:1000

BET	ANT	ÄNDRINGEN AVSER	DATUM	SIGN
-----	-----	-----------------	-------	------

BYGGLOVSRITNING



BALCONA AB
HARPSUNDSV. 166
124 59 BANDHAGEN

www.balcona.se
info@balcona.se
08-669 09 00



NACKA BYGG & DESIGN
www.nbod.se


UPPDRAG NR 2599	RITAD/KONSTR AV TOMAS BERGSTRAND
--------------------	-------------------------------------

DATUM 2011-10-25	E-POST TOMAS@BALCONA.SE
---------------------	----------------------------

KV ANDREELUND 16
BALKONGER & DÖRRAR
FASAD GATHUS

SKALA 1:100	HALVSKALA	RITNINGENS NUMMER A-2599-5	REV
----------------	-----------	-------------------------------	-----

HANVERKAREGATAN 19 GATHUS MOT GÄRD

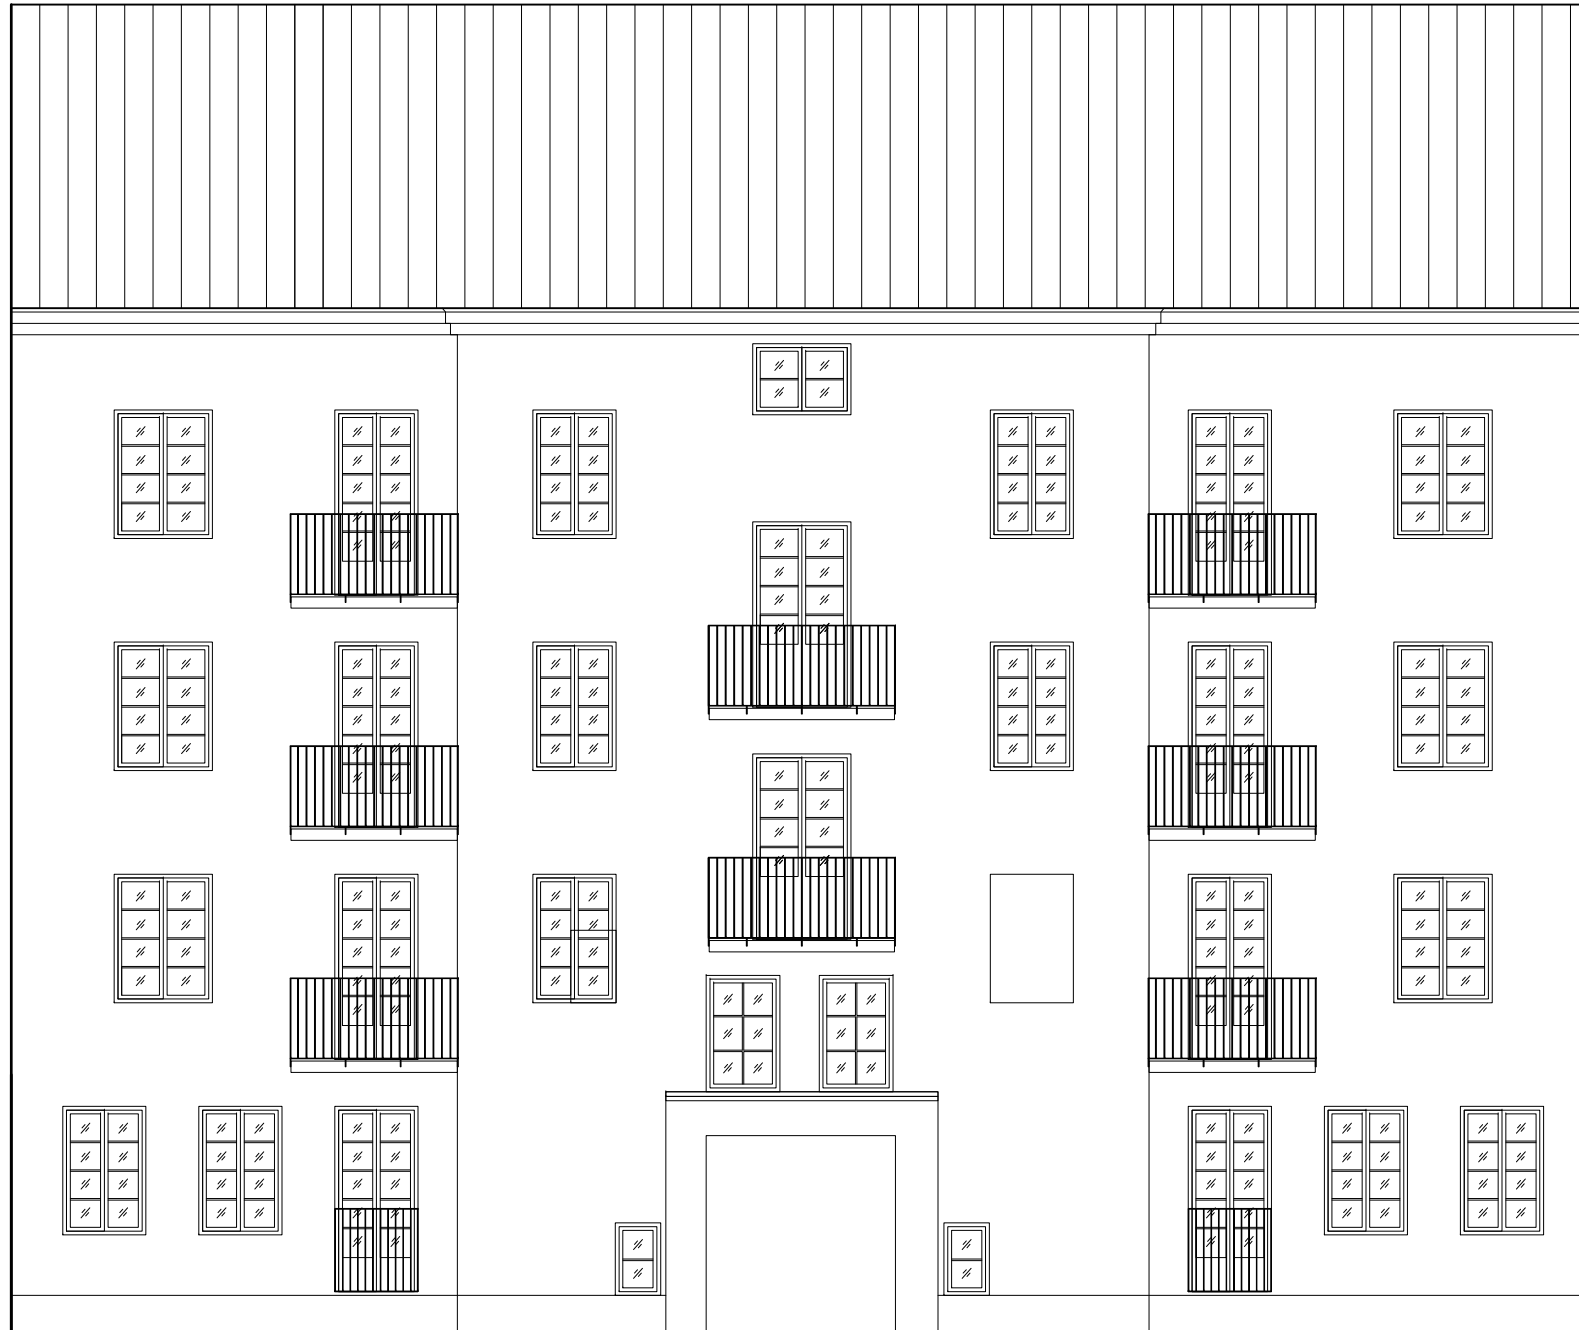


G-RAD
2200X1400
FRANSK DÖRR BV

H-RAD
2200X1400
FRANSK DÖRR BV

FASAD GATHUS skala 1:100

HENRIK SMITHS VÄG

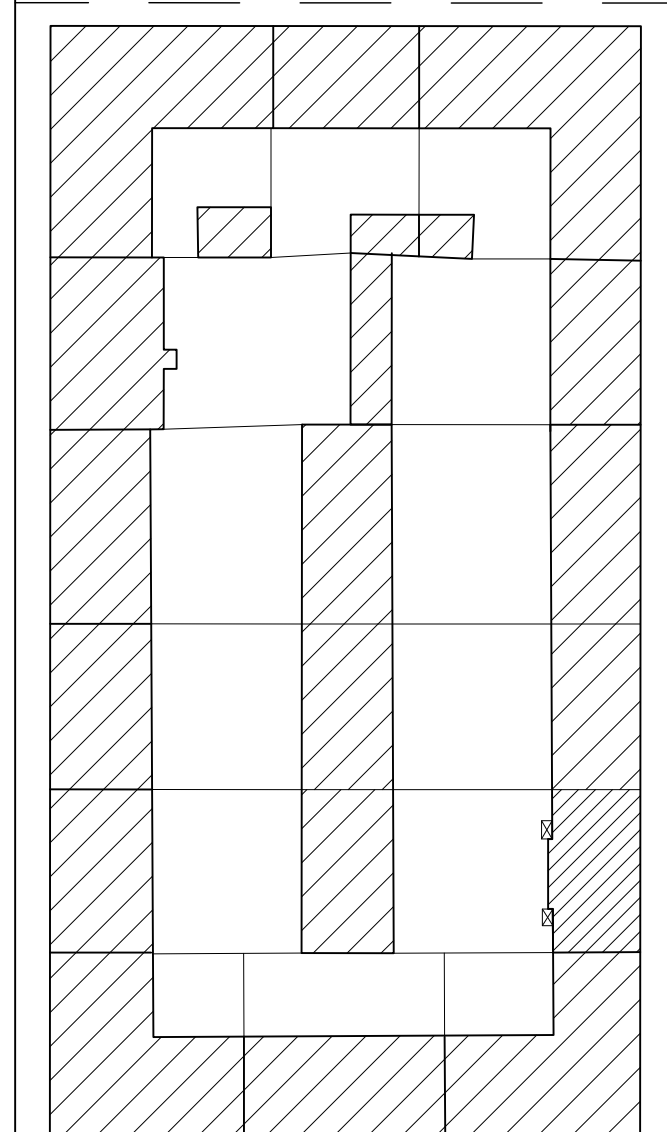

HANVERKAREGATAN

SITUATIONSPLAN ANDREELUND 1:1000

BET	ANT	ÄNDRINGEN AVSER	DATUM	SIGN
-----	-----	-----------------	-------	------

BYGGLOVSRITNING



BALCONA AB
HARPSUNDSV. 166
124 59 BANDHAGEN

www.balcona.se
info@balcona.se
08-669 09 00



NACKA BYGG & DESIGN
www.nbod.se

UPPDRAG NR 2599	RITAD/KONSTR AV TOMAS BERGSTRAND
--------------------	-------------------------------------

DATUM 2011-10-25	E-POST TOMAS@BALCONA.SE
---------------------	----------------------------

KV ANDREELUND 16
BALKONGER & DÖRRAR
FASAD GATHUS

SKALA 1:100	HALVSKALA	RITNINGENS NUMMER A-2599-6	REV
----------------	-----------	-------------------------------	-----

N-RAD
2200X1400


M-RAD
2200X1400

L-RAD
2200X1400

K-RAD
2200X1400


J-RAD
2200X1400

I-RAD
2200X1400

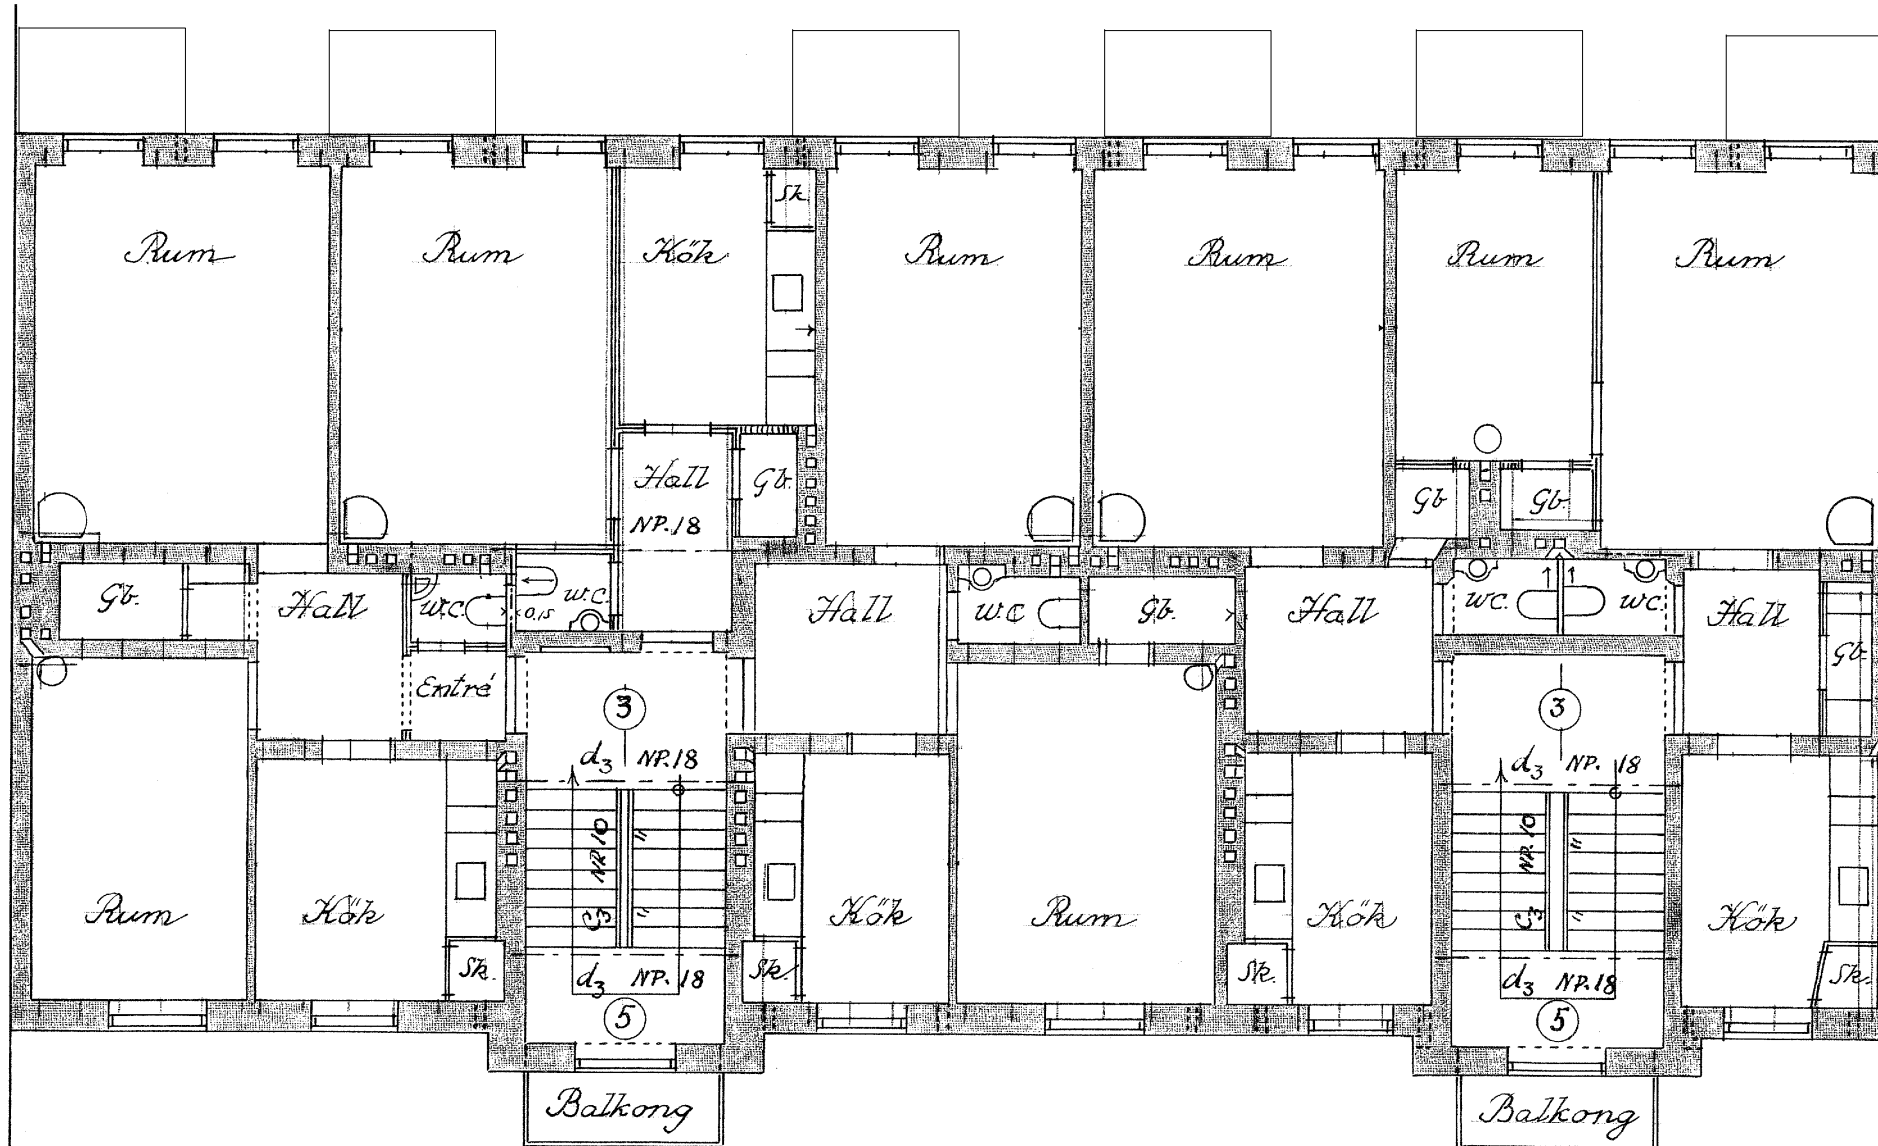


BEF. BALKONG

BEF. BALKONG

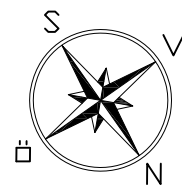

NORMALPLAN GÄRDShUS skala 1:100

HENRIK SMITHS VÄG

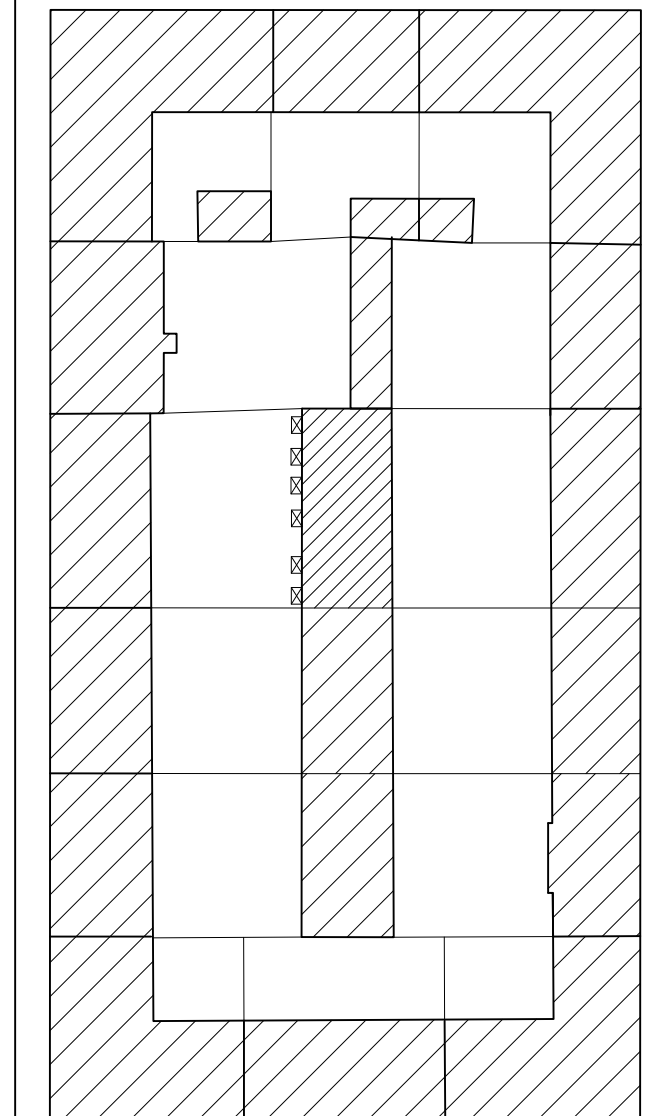

HANTVERKÄRGATAN

SITUATIONSPLAN ANDREELUND 1:1000

BET	ANT	ÄNDRINGEN AVSER	DATUM	SIGN
-----	-----	-----------------	-------	------

BYGGLOVSRITNING



BALCONA AB
HARPSUNDSV. 166
124 59 BANDHAGEN

www.balcona.se
info@balcona.se
08-669 09 00



UPPDRAG NR
2599

RITAD/KONSTR AV
TOMAS BERGSTRAND


DATUM
2011-10-25

E-POST
TOMAS@BALCONA.SE


KV ANDREELUND 16
BALKONGER & DÖRRAR
NORMALPLAN GÄRDShUS

SKALA	HALVSKALA	RITNINGENS NUMMER	REV
1:100		A-2599-7	

HANVERKÄRGATAN 15 A & B

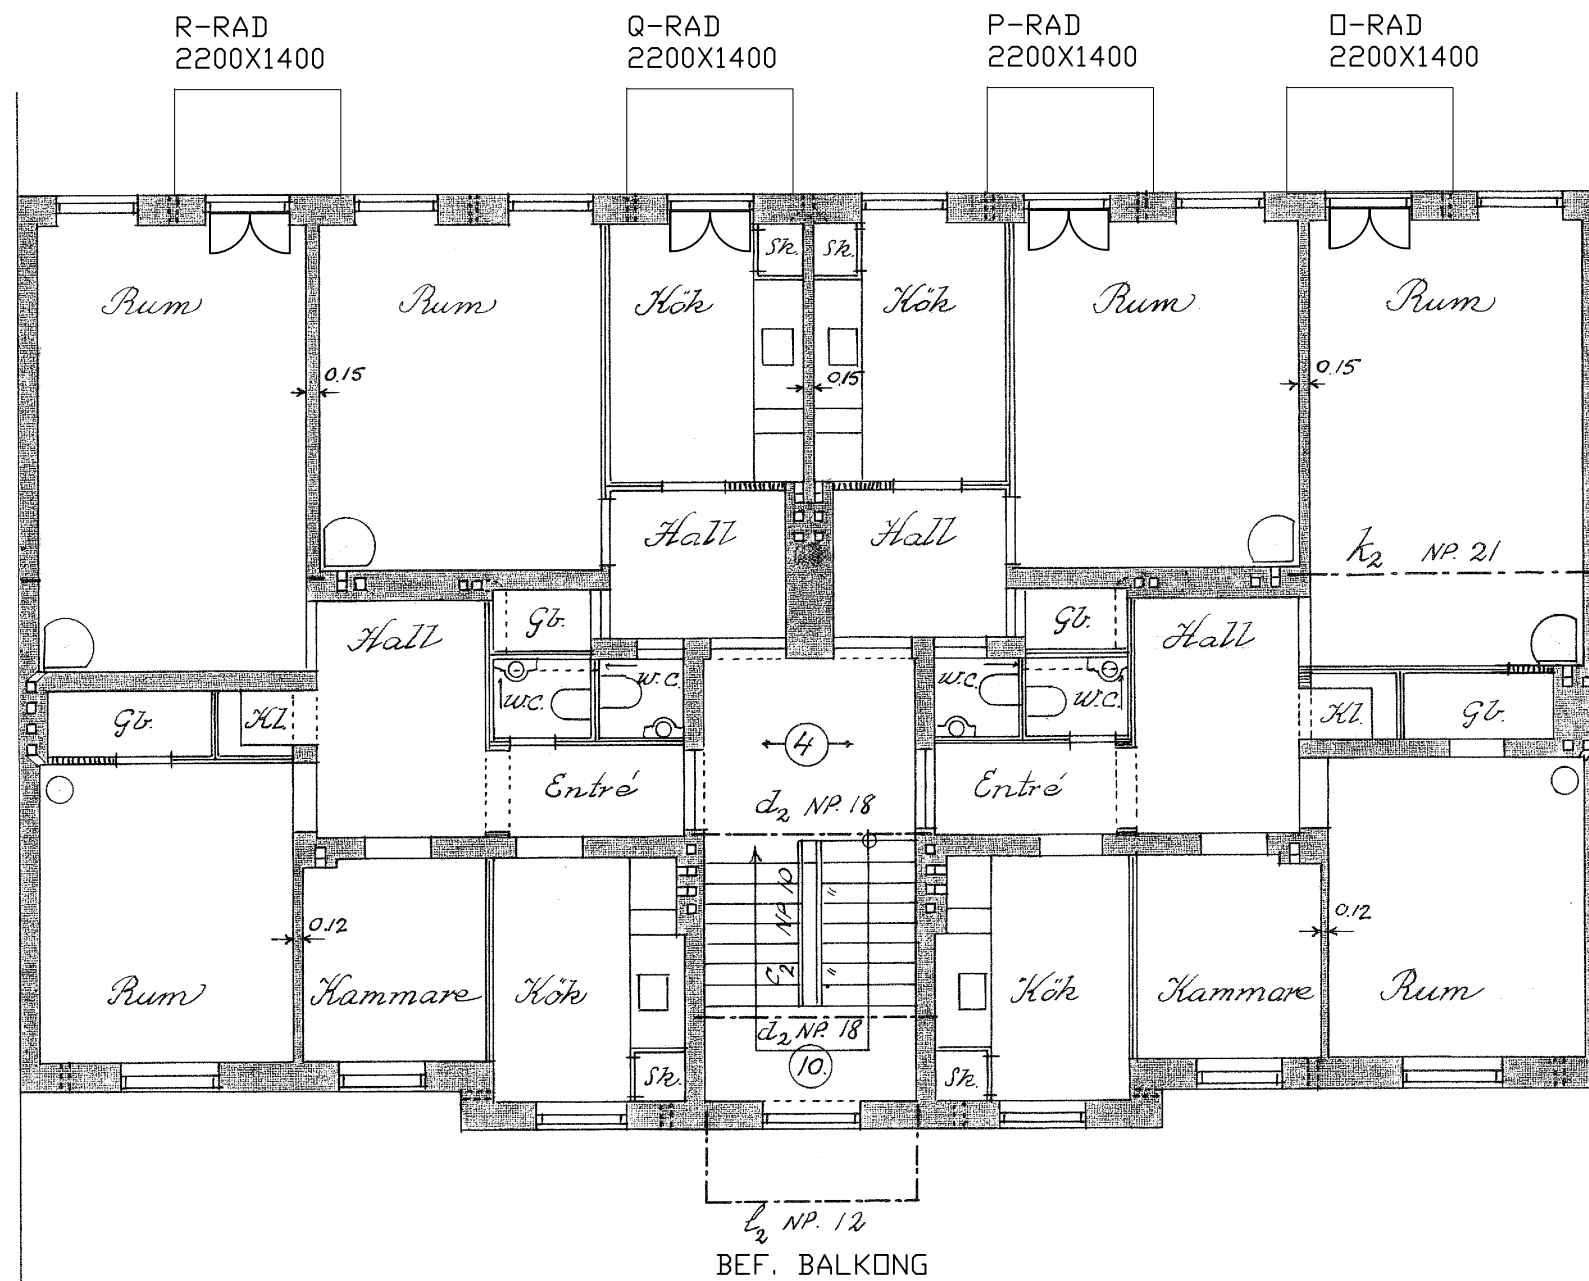


NORMALPLAN GÅRDSHUS skala 1:100

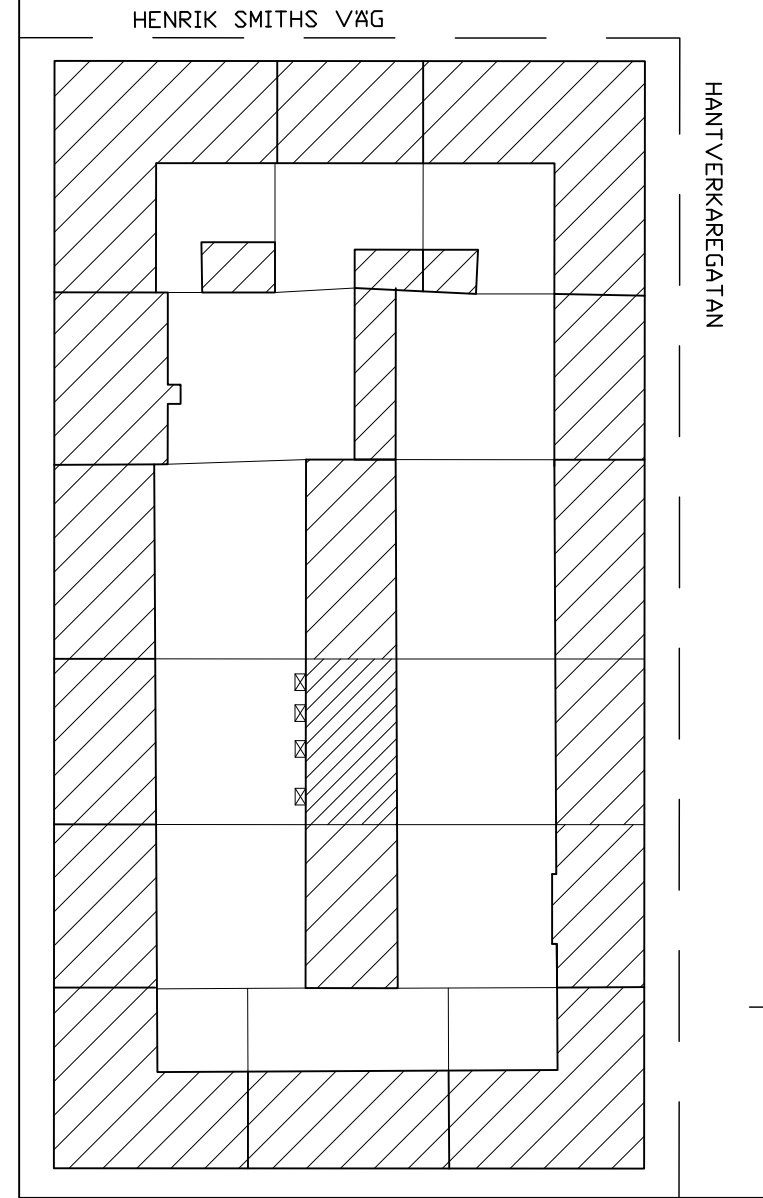


SITUATIONSPLAN ANDREELUND 1:1000

BET	ANT	ÄNDRINGEN AVSER	DATUM	SIGN
BYGGLOVSRITNING				
				
BALCONA AB HARPSUNDSV. 166 124 59 BANDHAGEN			www.balcona.se info@balcona.se 08-669 09 00	
 NACKA BYGG & DESIGN www.nbod.se				
UPPDRAG NR 2599		RITAD/KONSTR AV TOMAS BERGSTRAND		
DATUM 2011-10-25		E-POST TOMAS@BALCONA.SE		
KV ANDREELUND 16 BALKONGER & DÖRRAR NORMALPLAN GÅRDSHUS				
SKALA 1:100	HALVSKALA	RITNINGENS NUMMER A-2599-8	REV	

HANVERKAREGATAN 17

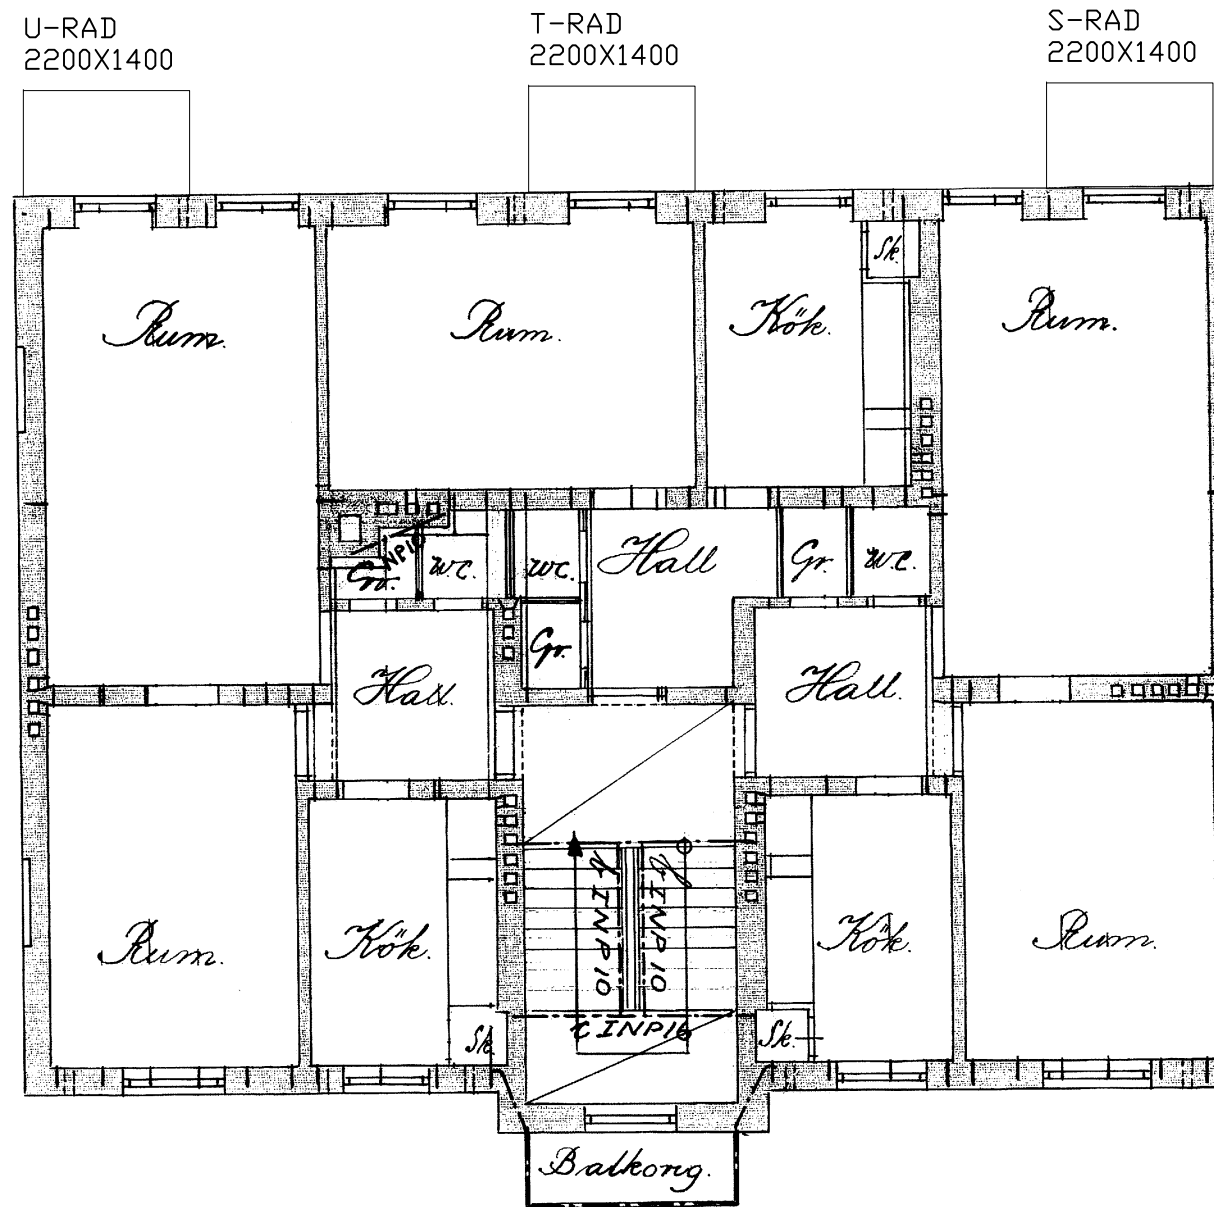


BEF. BALKONG

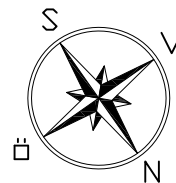

NORMALPLAN GÄRDSHUS skala 1:100

HENRIK SMITHS VÄG

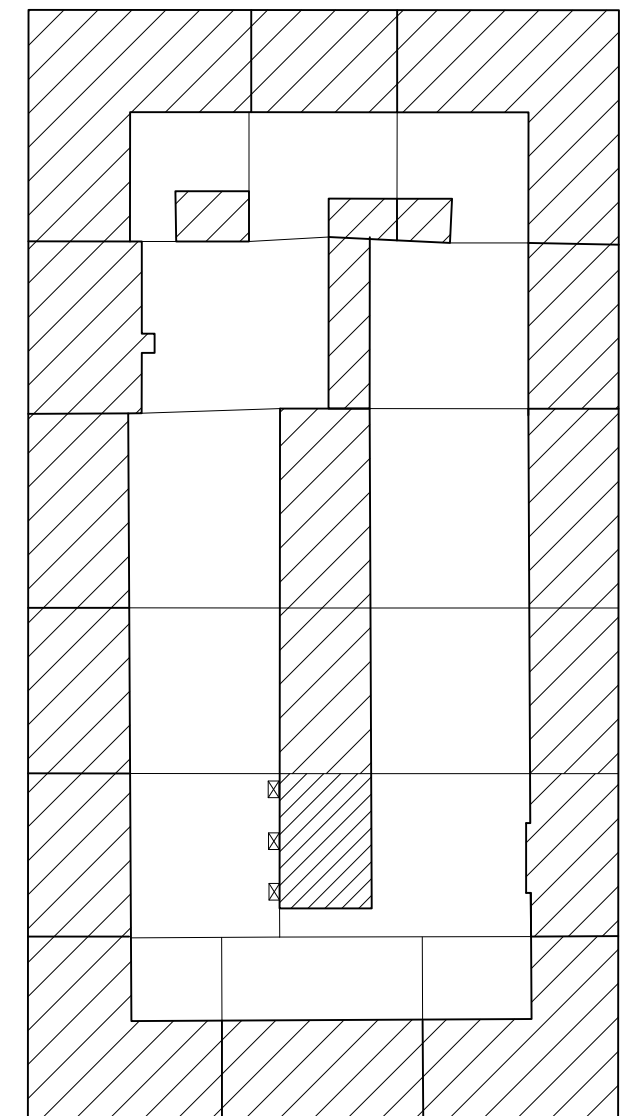

HANVERKAREGATAN

SITUATIONSPLAN ANDREELUND 1:1000

BET	ANT	ÄNDRINGEN AVSER	DATUM	SIGN
-----	-----	-----------------	-------	------

BYGGLOVSRITNING



BALCONA AB
 HARPSUNDSV. 166
 124 59 BANDHAGEN
 www.balcona.se
 info@balcona.se
 08-669 09 00




UPPDRAG NR 2599	RITAD/KONSTR AV TOMAS BERGSTRAND
DATUM 2011-10-25	E-POST TOMAS@BALCONA.SE

KV ANDREELUND 16
 BALKONGER & DÖRRAR
 NORMALPLAN GÄRDSHUS

SKALA 1:100	HALVSKALA	RITNINGENS NUMMER A-2599-9	REV
----------------	-----------	-------------------------------	-----

HANVERKAREGATAN 19

HANVERKAREGATAN 15 GÄRD SHUS MOT GÄRD

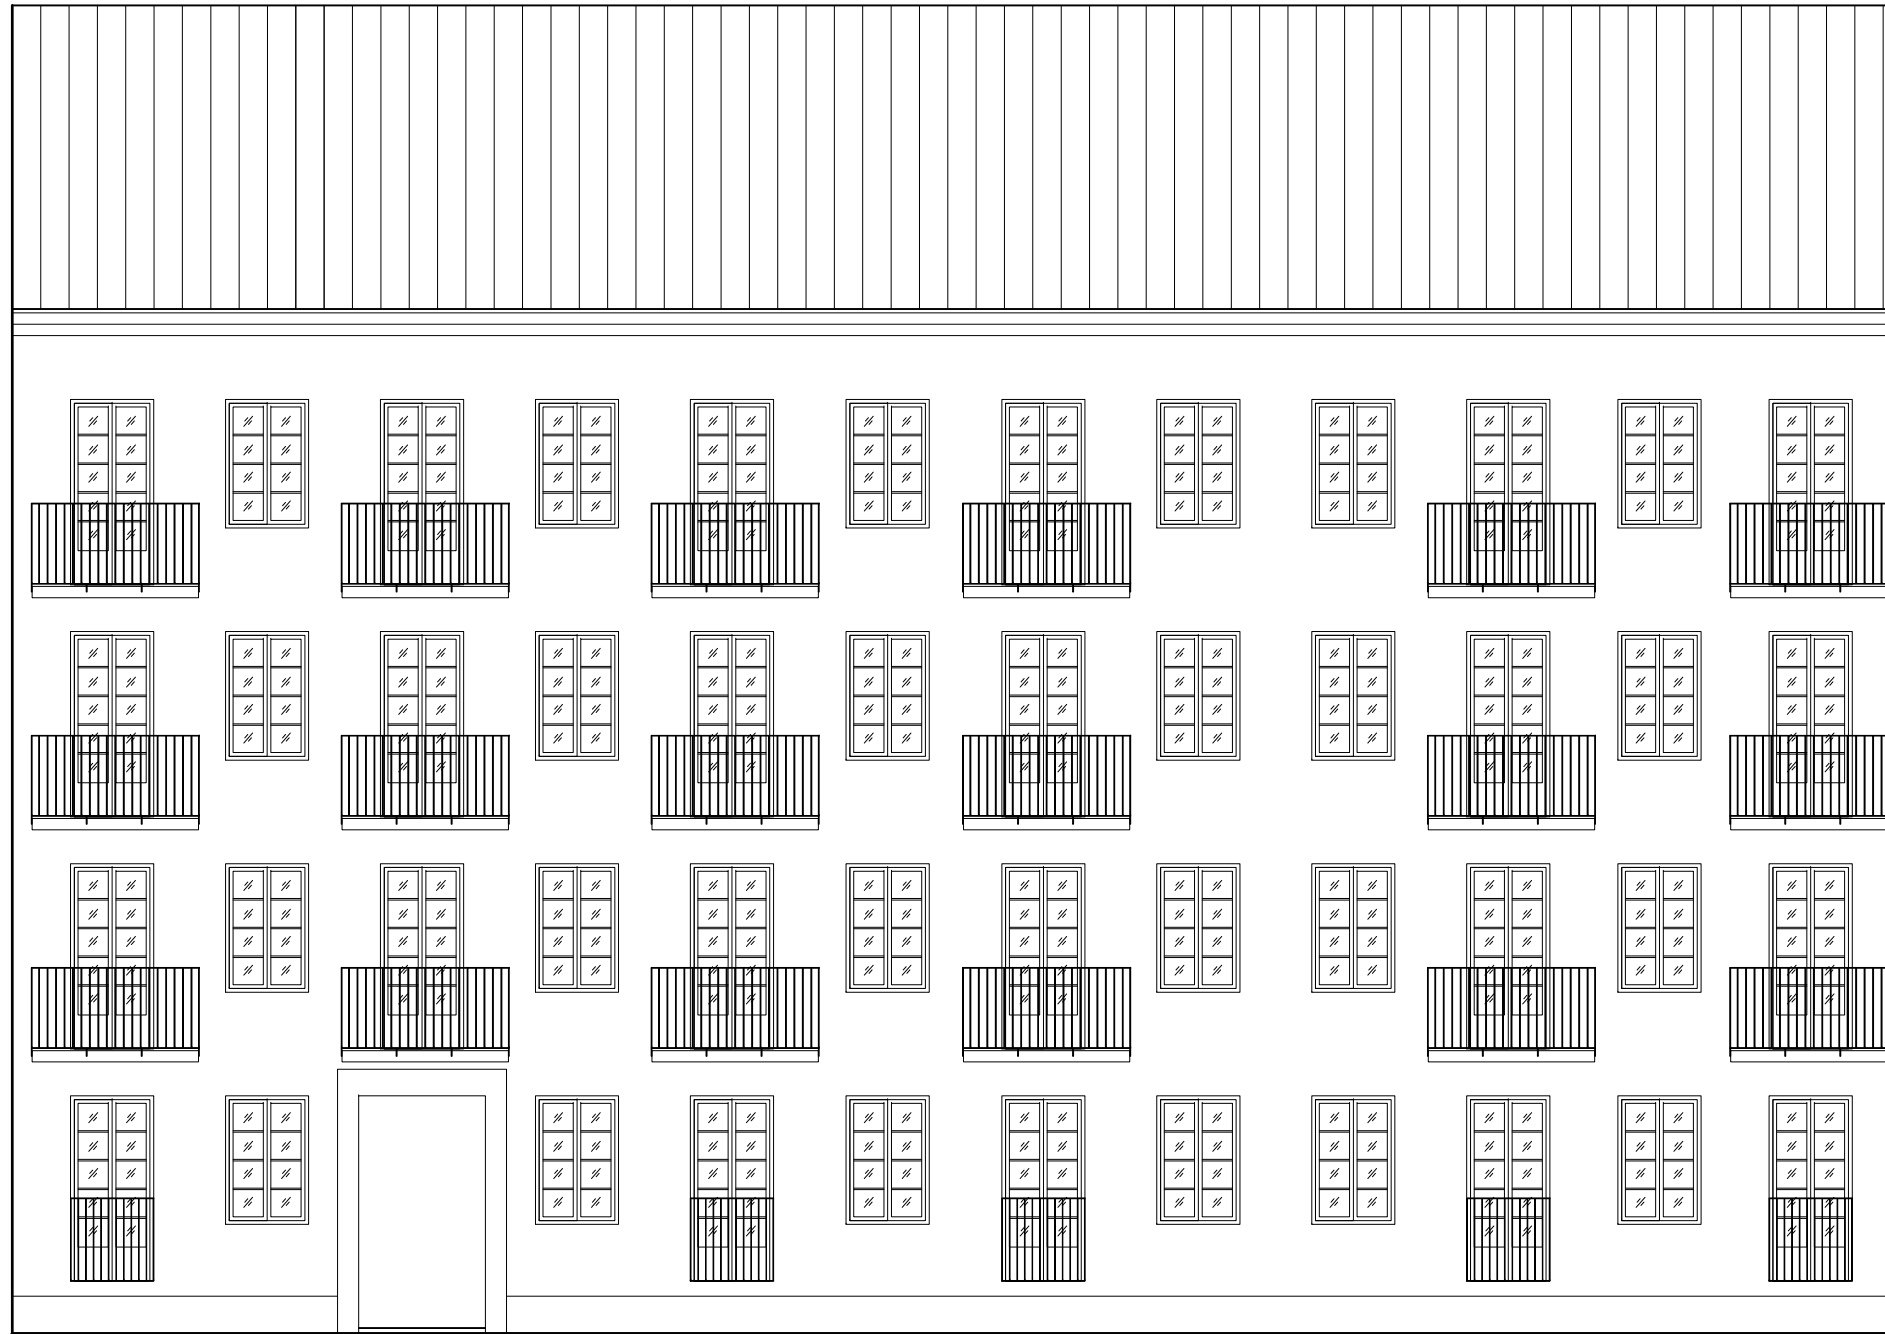

I-RAD
2200X1400
FRANSK DÖRR BV

J-RAD
2200X1400

K-RAD
2200X1400
FRANSK DÖRR BV


L-RAD
2200X1400
FRANSK DÖRR BV

M-RAD
2200X1400
FRANSK DÖRR BV

N-RAD
2200X1400
FRANSK DÖRR BV

FASAD GÄRD SHUS skala 1:100

HENRIK SMITHS VÄG

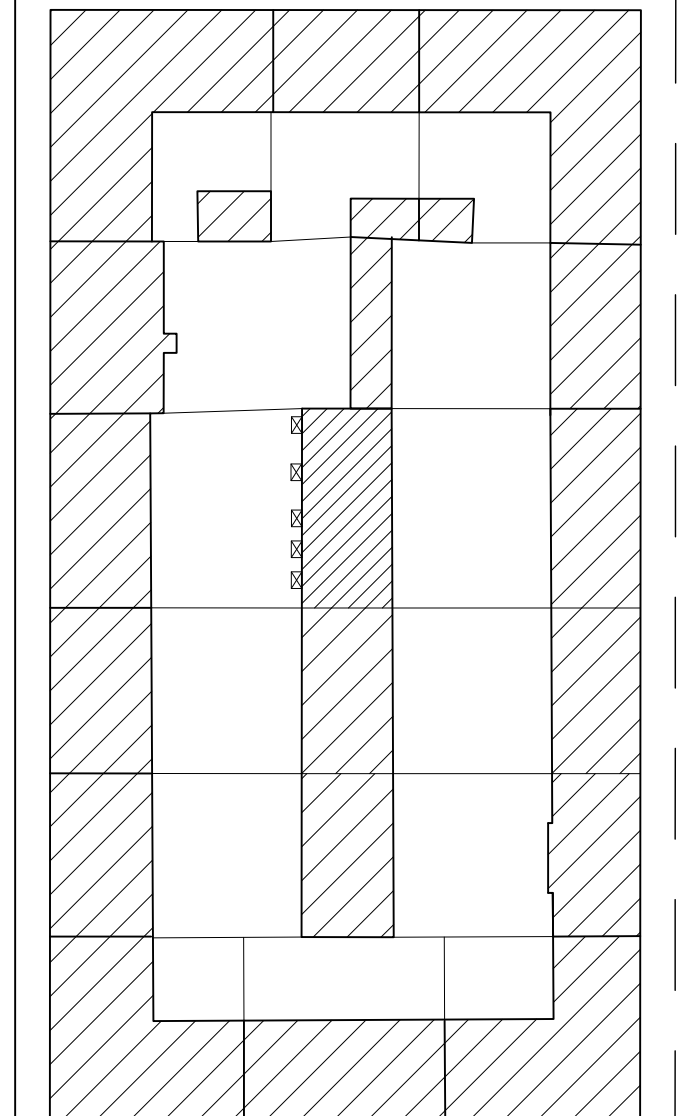


HANVERKAREGATAN

SITUATIONSPLAN ANDREELUND 1:1000

BET	ANT	ÄNDRINGEN AVSER	DATUM	SIGN
BYGGLOVSRITNING				
		Balcona		
BALCONA AB HARPSUNDSV. 166 124 59 BANDHAGEN		www.balcona.se info@balcona.se 08-669 09 00		
		NACKA BYGG & DESIGN		
		www.nbod.se		
UPPDRAG NR 2599	RITAD/KONSTR AV TOMAS BERGSTRAND			
DATUM 2011-10-25	E-POST TOMAS@BALCONA.SE			
KV ANDREELUND 16 BALKONGER & DÖRRAR FASAD GATHUS				
SKALA 1:100	HALVSKALA	RITNINGENS NUMMER A-2599-10	REV	

HANVERKAREGATAN 17 GÅRDSHUS MOT GÅRD

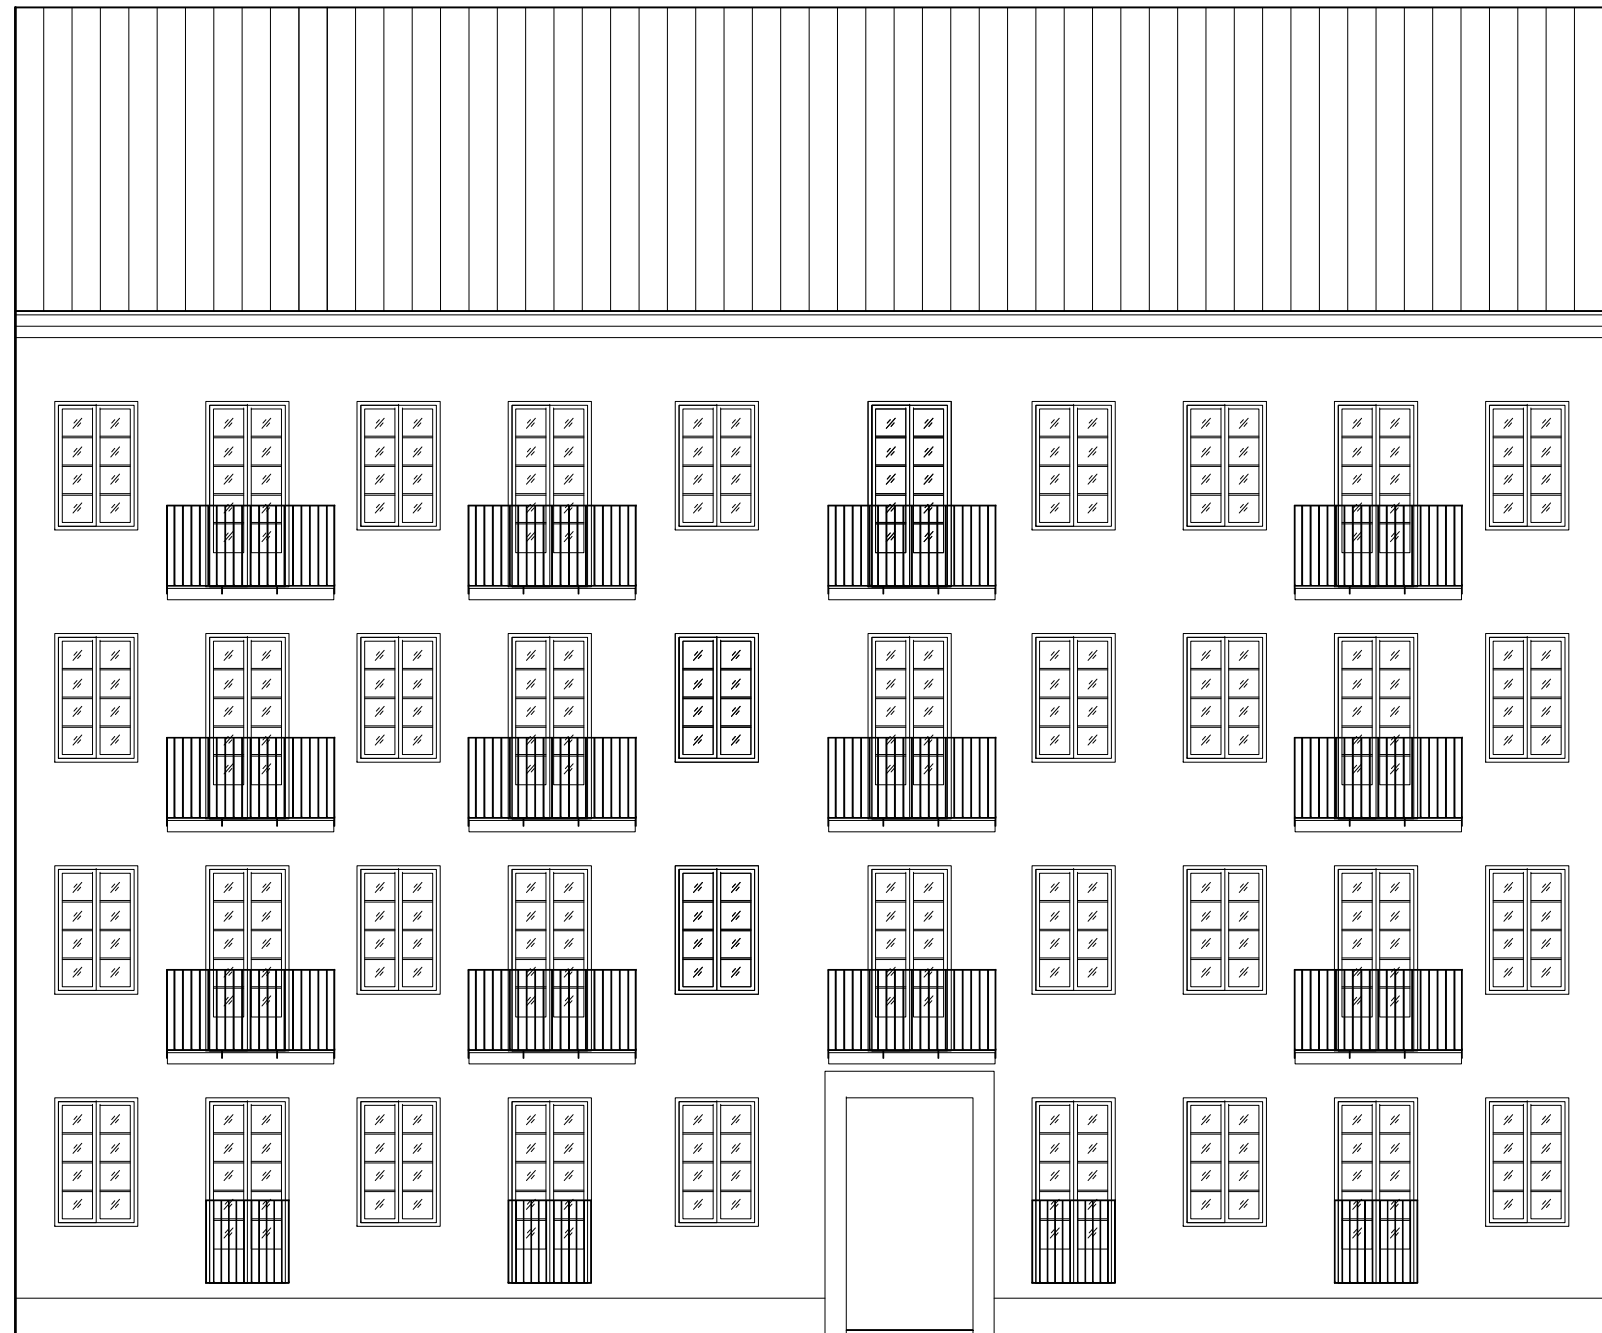

Q-RAD
2200X1400
FD I BV

P-RAD
2200X1400
FD I BV


Q-RAD
2200X1400

R-RAD
2200X1400
FD I BV

FD I BV

FASAD GÅRDSHUS skala 1:100

HENRIK SMITHS VÄG

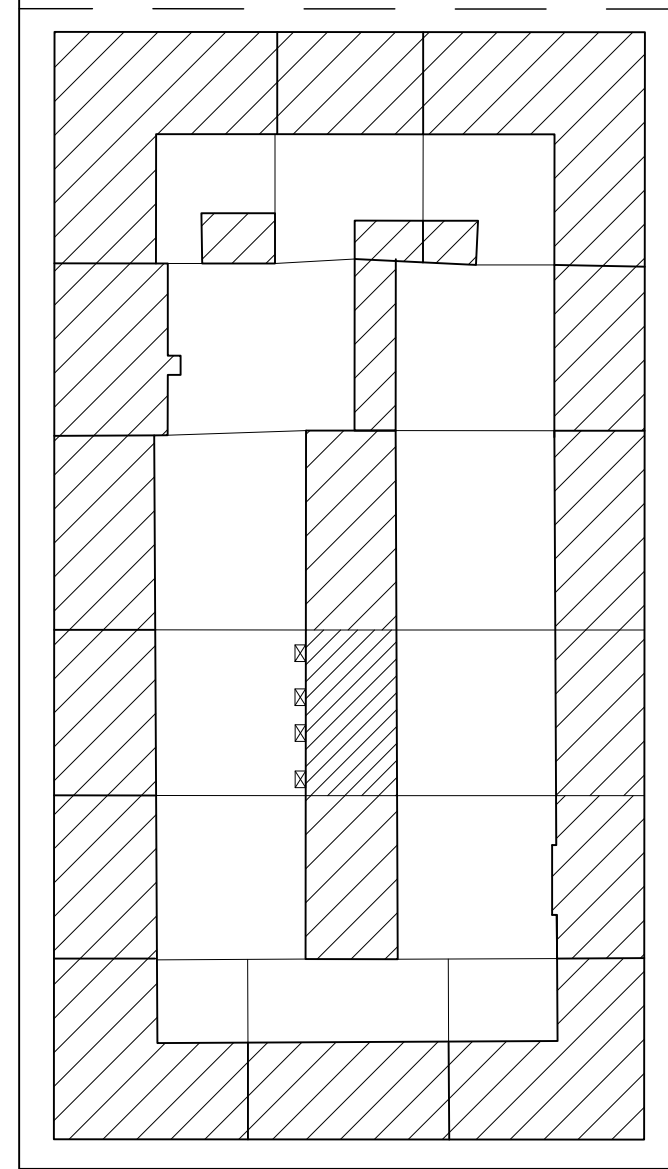

HANVERKAREGATAN

SITUATIONSPLAN ANDREELUND 1:1000

BET	ANT	ÄNDRINGEN AVSER	DATUM	SIGN

BYGGLOVSRITNING



BALCONA AB
HARPSUNDSV. 166
124 59 BANDHAGEN
www.balcona.se
info@balcona.se
08-669 09 00




UPPDRAG NR 2599	RITAD/KONSTR AV TOMAS BERGSTRAND
DATUM 2011-10-25	E-POST TOMAS@BALCONA.SE

KV ANDREELUND 16
BALKONGER & DÖRRAR
FASAD GÅRDSHUS

SKALA	HALVSKALA	RITNINGENS NUMMER	REV
1:100		A-2599-11	

HANVERKAREGATAN 19 GÅRDSHUS MOT GÅRD

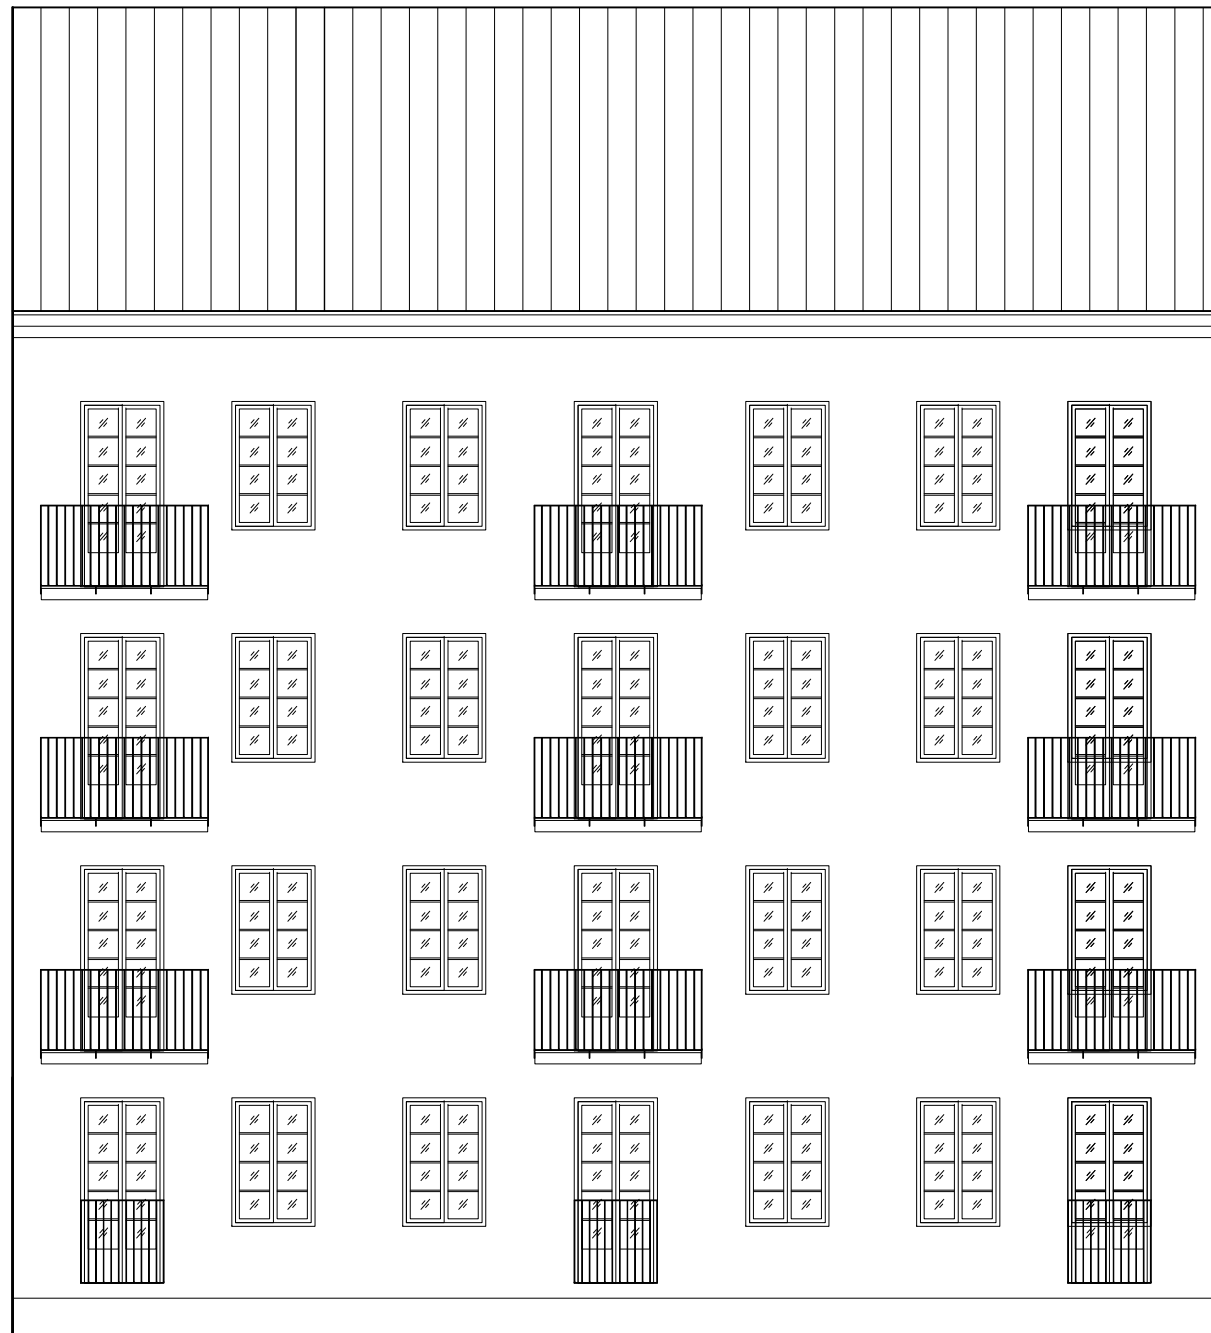


S-RAD
2200X1400
FRANSK DÖRR BV

T-RAD
2200X1400
FRANSK DÖRR BV

U-RAD
2200X1400
FRANSK DÖRR BV

FASAD GÅRDSHUS skala 1:100

HENRIK SMITHS VÅG

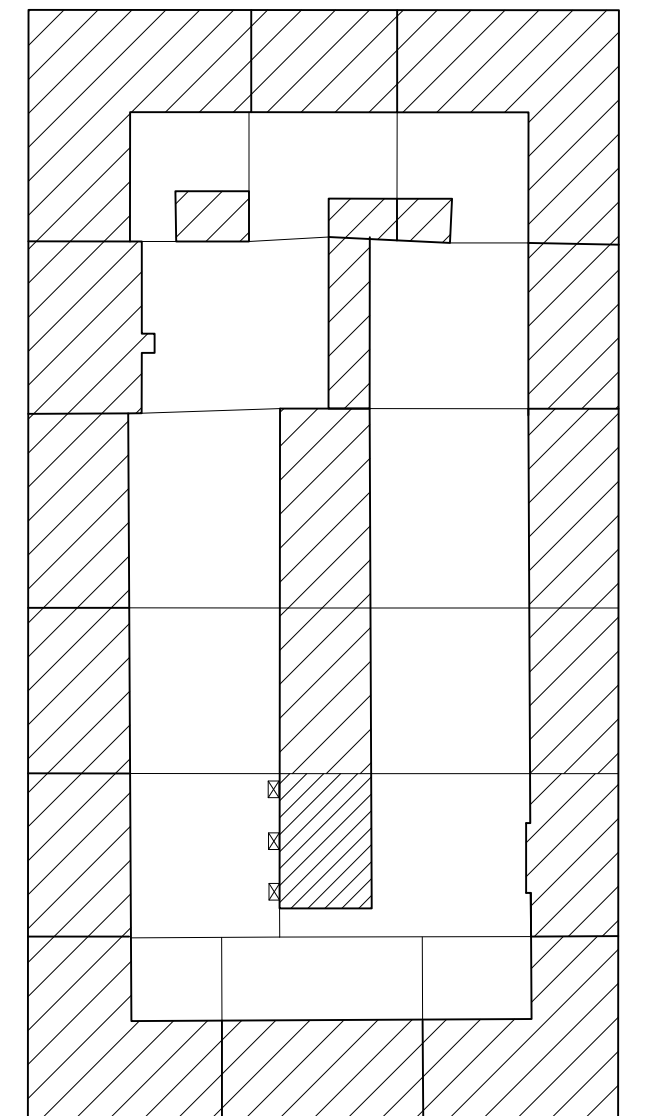

HANVERKAREGATAN

SITUATIONSPLAN ANDREELUND 1:1000

BET	ANT	ÄNDRINGEN AVSER	DATUM	SIGN
-----	-----	-----------------	-------	------

BYGGLOVSRITNING



BALCONA AB
HARPSUNDSV. 166
124 59 BANDHAGEN

www.balcona.se
info@balcona.se
08-669 09 00



UPPDRAG NR 2599 RITAD/KONSTR AV TOMAS BERGSTRAND


DATUM 2011-10-25 E-POST TOMAS@BALCONA.SE

KV ANDREELUND 16
BALKONGER & DÖRRAR
FASAD GATHUS

SKALA	HALVSKALA	RITNINGENS NUMMER	REV
1:100		A-2599-12	


GLAS

BEF. FÖNSTER

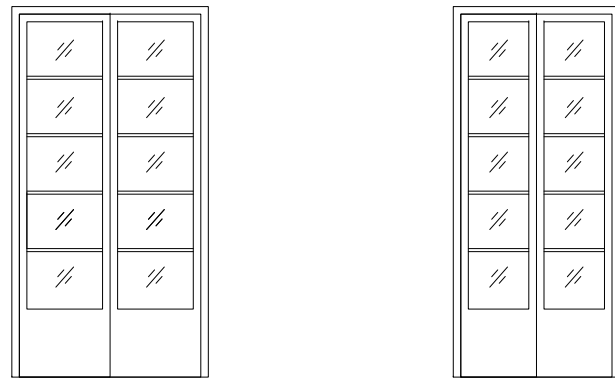


BALKONGDÖRRAR & FRANSKA DÖRRAR skala 1:50

150

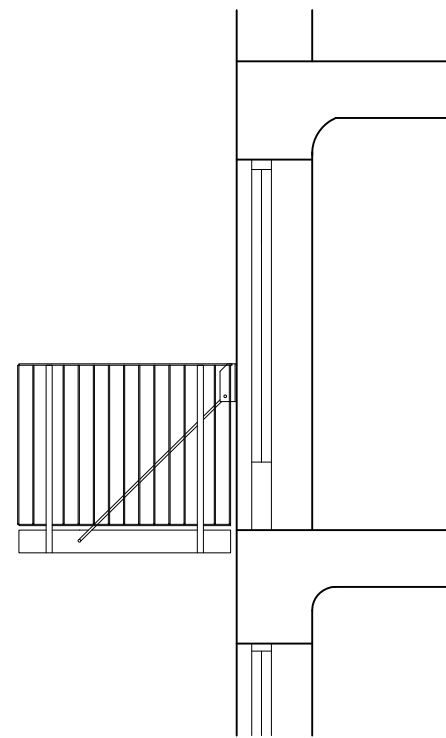


SYSTEMBALKONG skala 1:50

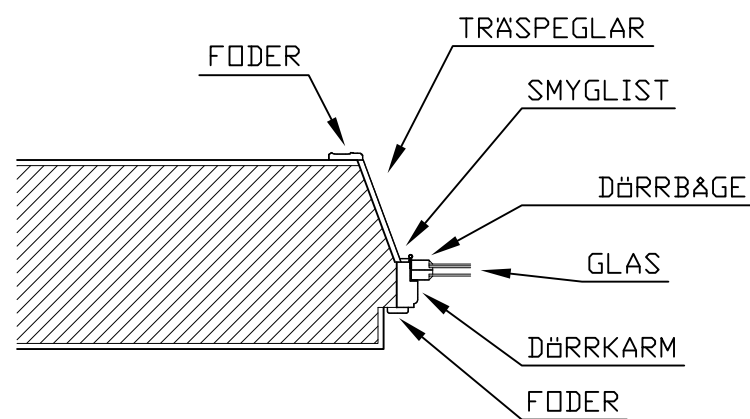

TVÄRSNITT VÄGG / BALKONGDÖRR skala 1:20

150

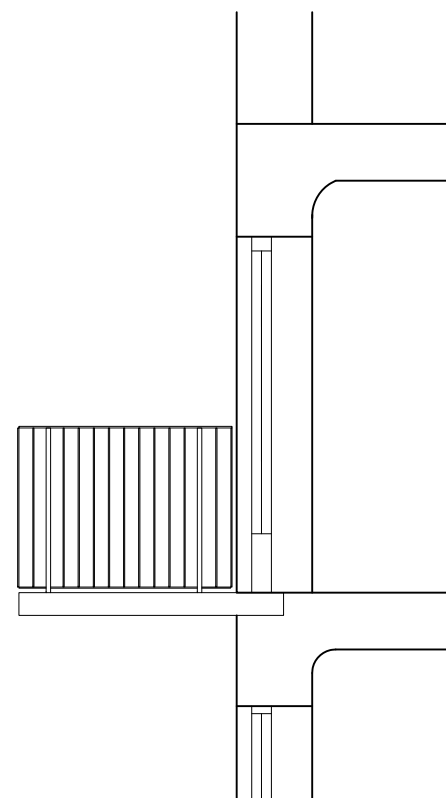

FINJA BETONGBALKONG skala 1:50

ANVISNINGAR

BEFINTLIG KARM RIVS OCH DEN NYA KARMEN MONTERAS I DESS STÄLLE. BALKONGPLATTA TYP SYSTEMBALKONG MED ÖVERSIDA AV TRYCKIMPREGNERAD TRÄTRALL, BALKONGGRAM, INFÄSTNINGAR SAMT PINNRÄCKE AV SMIDESSTÅL I KULÖR LJUS GRÅ LIKNANDE BEFINTLIGA BALKONGERS. DÖLD INFÄSTNING MED INGJUTEN BALK ALTERNATIVT DRAGSTAG ENLIGT K-RITNING. ALLT STÅL ROSTSKYDDSBEHANDLAS ENLIGT KORROSIVITETSKLASS C3.

ELLER

BALKONGPLATTA AV GJUTEN BETONG (FINJA), UNDERSIDA UTFÖRES I KULÖR LIKA FASAD. INFÄSTNINGAR SAMT PINNRÄCKE AV SMIDESSTÅL I KULÖR SVART. DÖLD INFÄSTNING MED INGJUTEN BALK ENLIGT K-RITNING. ALLT STÅL ROSTSKYDDSBEHANDLAS ENLIGT KORROSIVITETSKLASS C3. KULÖR LJUS GRÅ LIKNANDE BEFINTLIGA BALKONGER.

BET	ANT	ÄNDRINGEN AVSER	DATUM	SIGN
BYGGLOVSRITNING				
		Balcona		
BALCONA AB HARPSUNDSV. 166 124 59 BANDHAGEN		www.balcona.se info@balcona.se 08-669 09 00		
		NACKA BYGG & DESIGN www.nbod.se		
UPPDRAG NR 2599	RITAD/KONSTR AV TOMAS BERGSTRAND			
DATUM 2011-10-25	E-POST TOMAS@BALCONA.SE			
KV ANDREELUND 16 BALKONGER & DÖRRAR DETALJ				
SKALA 1:50	HALVSKALA	RITNINGENS NUMMER A-2599-13	REV	